
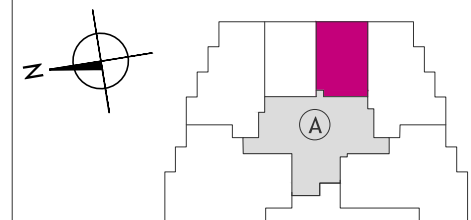


WÓLCZYŃSKA AH!


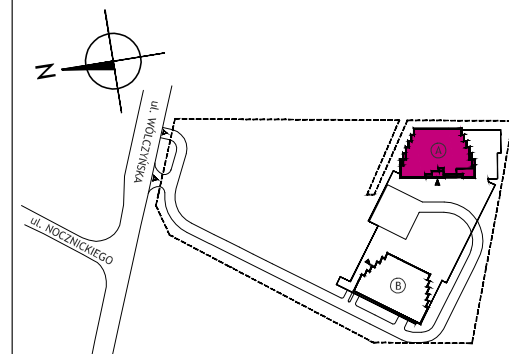


NR LOKALU	1006
BUDYNEK	A
TYP	2-PKOJOWE
PIĘTRO	PARTER

NR	POMIESZCZENIE	POW. (m ²)
1	HOL	4,81
2	SALON Z ANEKSEM KUCH.	23,26
3	POKÓJ	10,83
4	ŁAZIENKA	4,42
5	LOGGIA	3,05

POW. UŻYTKOWA **43,32 m²**

Deweloper:
Wólczyńska Sp. z o.o.
al. Jana Pawła II 25, 00-845 Warszawa
e-mail: biurosprzedazy@wolczynskaah.pl
www.wolczynskaah.pl

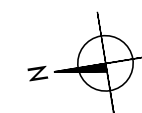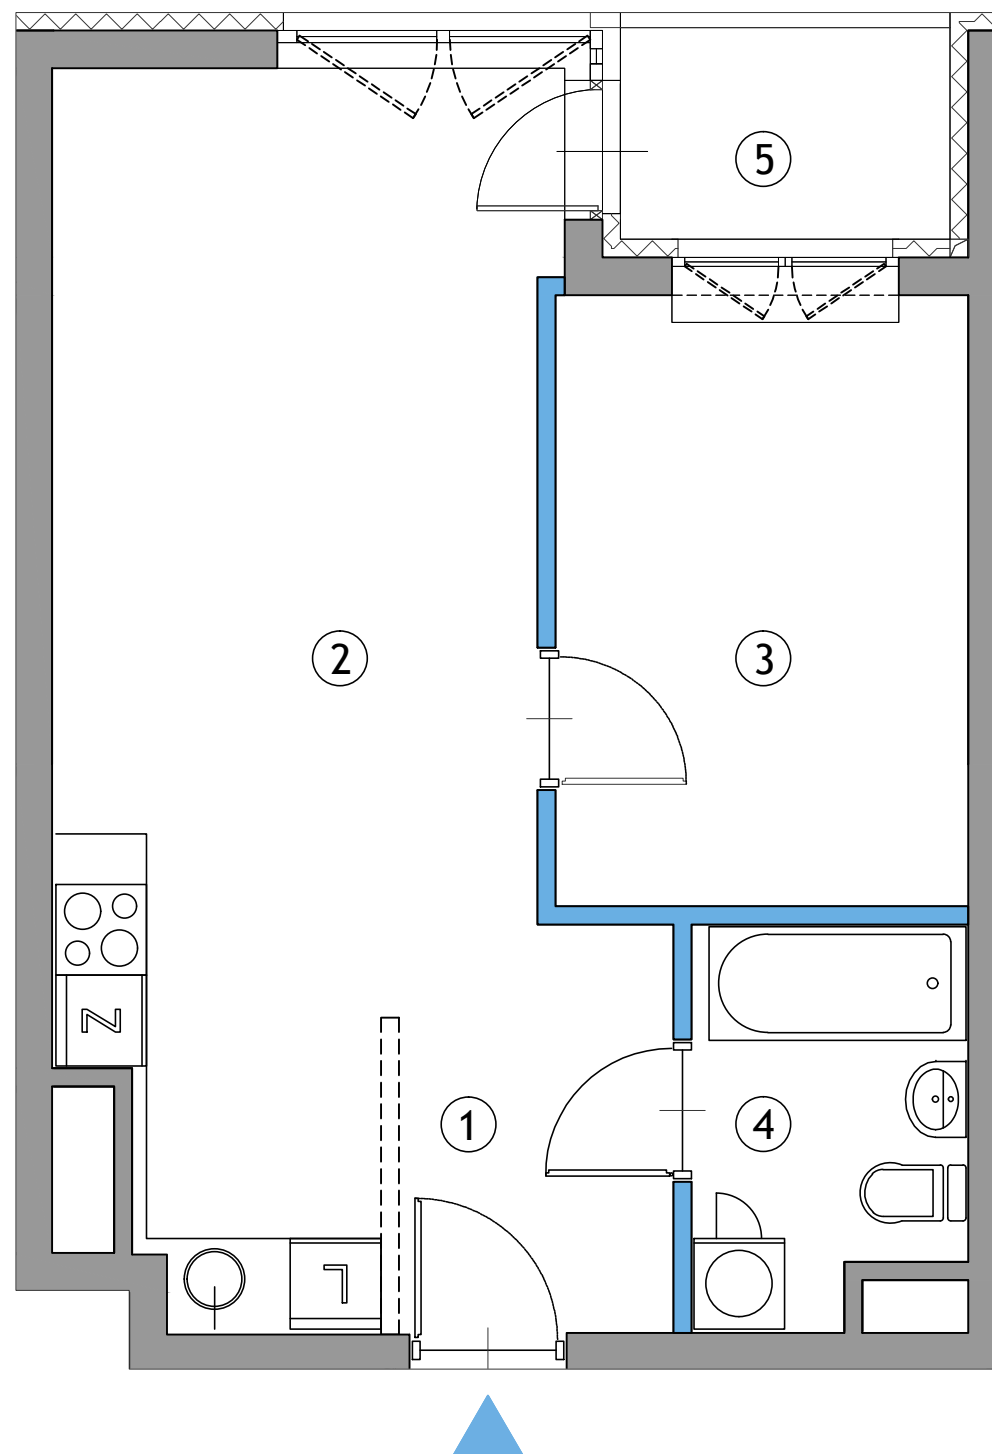

Uwaga:
1) Karta katalogowa została opracowana na podstawie parametrów z Projektu Budowlanego.
2) Obliczenie powierzchni użytkowych poszczególnych pomieszczeń wykonano na podstawie normy PN-ISO 9836.
3) Powierzchnia użytkowa oraz szczegółowe rozwiązania techniczne mogą ulec nieznacznej zmianie podczas realizacji inwestycji.

A-KK-006