
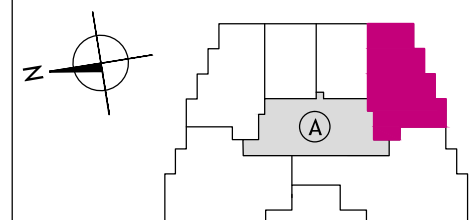


WÓLCZYŃSKA AH!

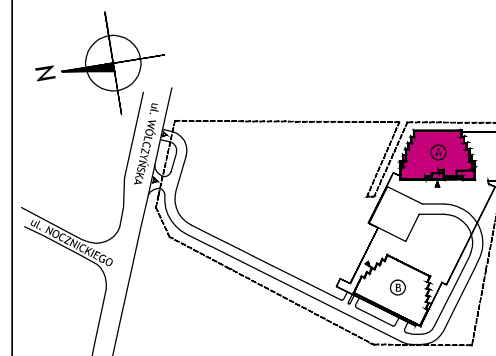


NR LOKALU	1021
BUDYNEK	A
TYP	3-POKOJOWE
PIĘTRO	II

NR	POMIESZCZENIE	POW. (m ²)
1	HOL	10,30
2	TOALETA	2,79
3	SALON	20,87
4	KUCHNIA	6,49
5	POKÓJ	11,50
6	POKÓJ	14,28
7	ŁAZIENKA	6,43
8	LOGGIA	3,97

POW. UŻYTKOWA **72,66 m²**

Deweloper:
Wólczyńska Sp. z o.o.
 al. Jana Pawła II 25, 00-845 Warszawa
 e-mail: biurosprzedazy@wolczynskaah.pl
www.wolczynskaah.pl

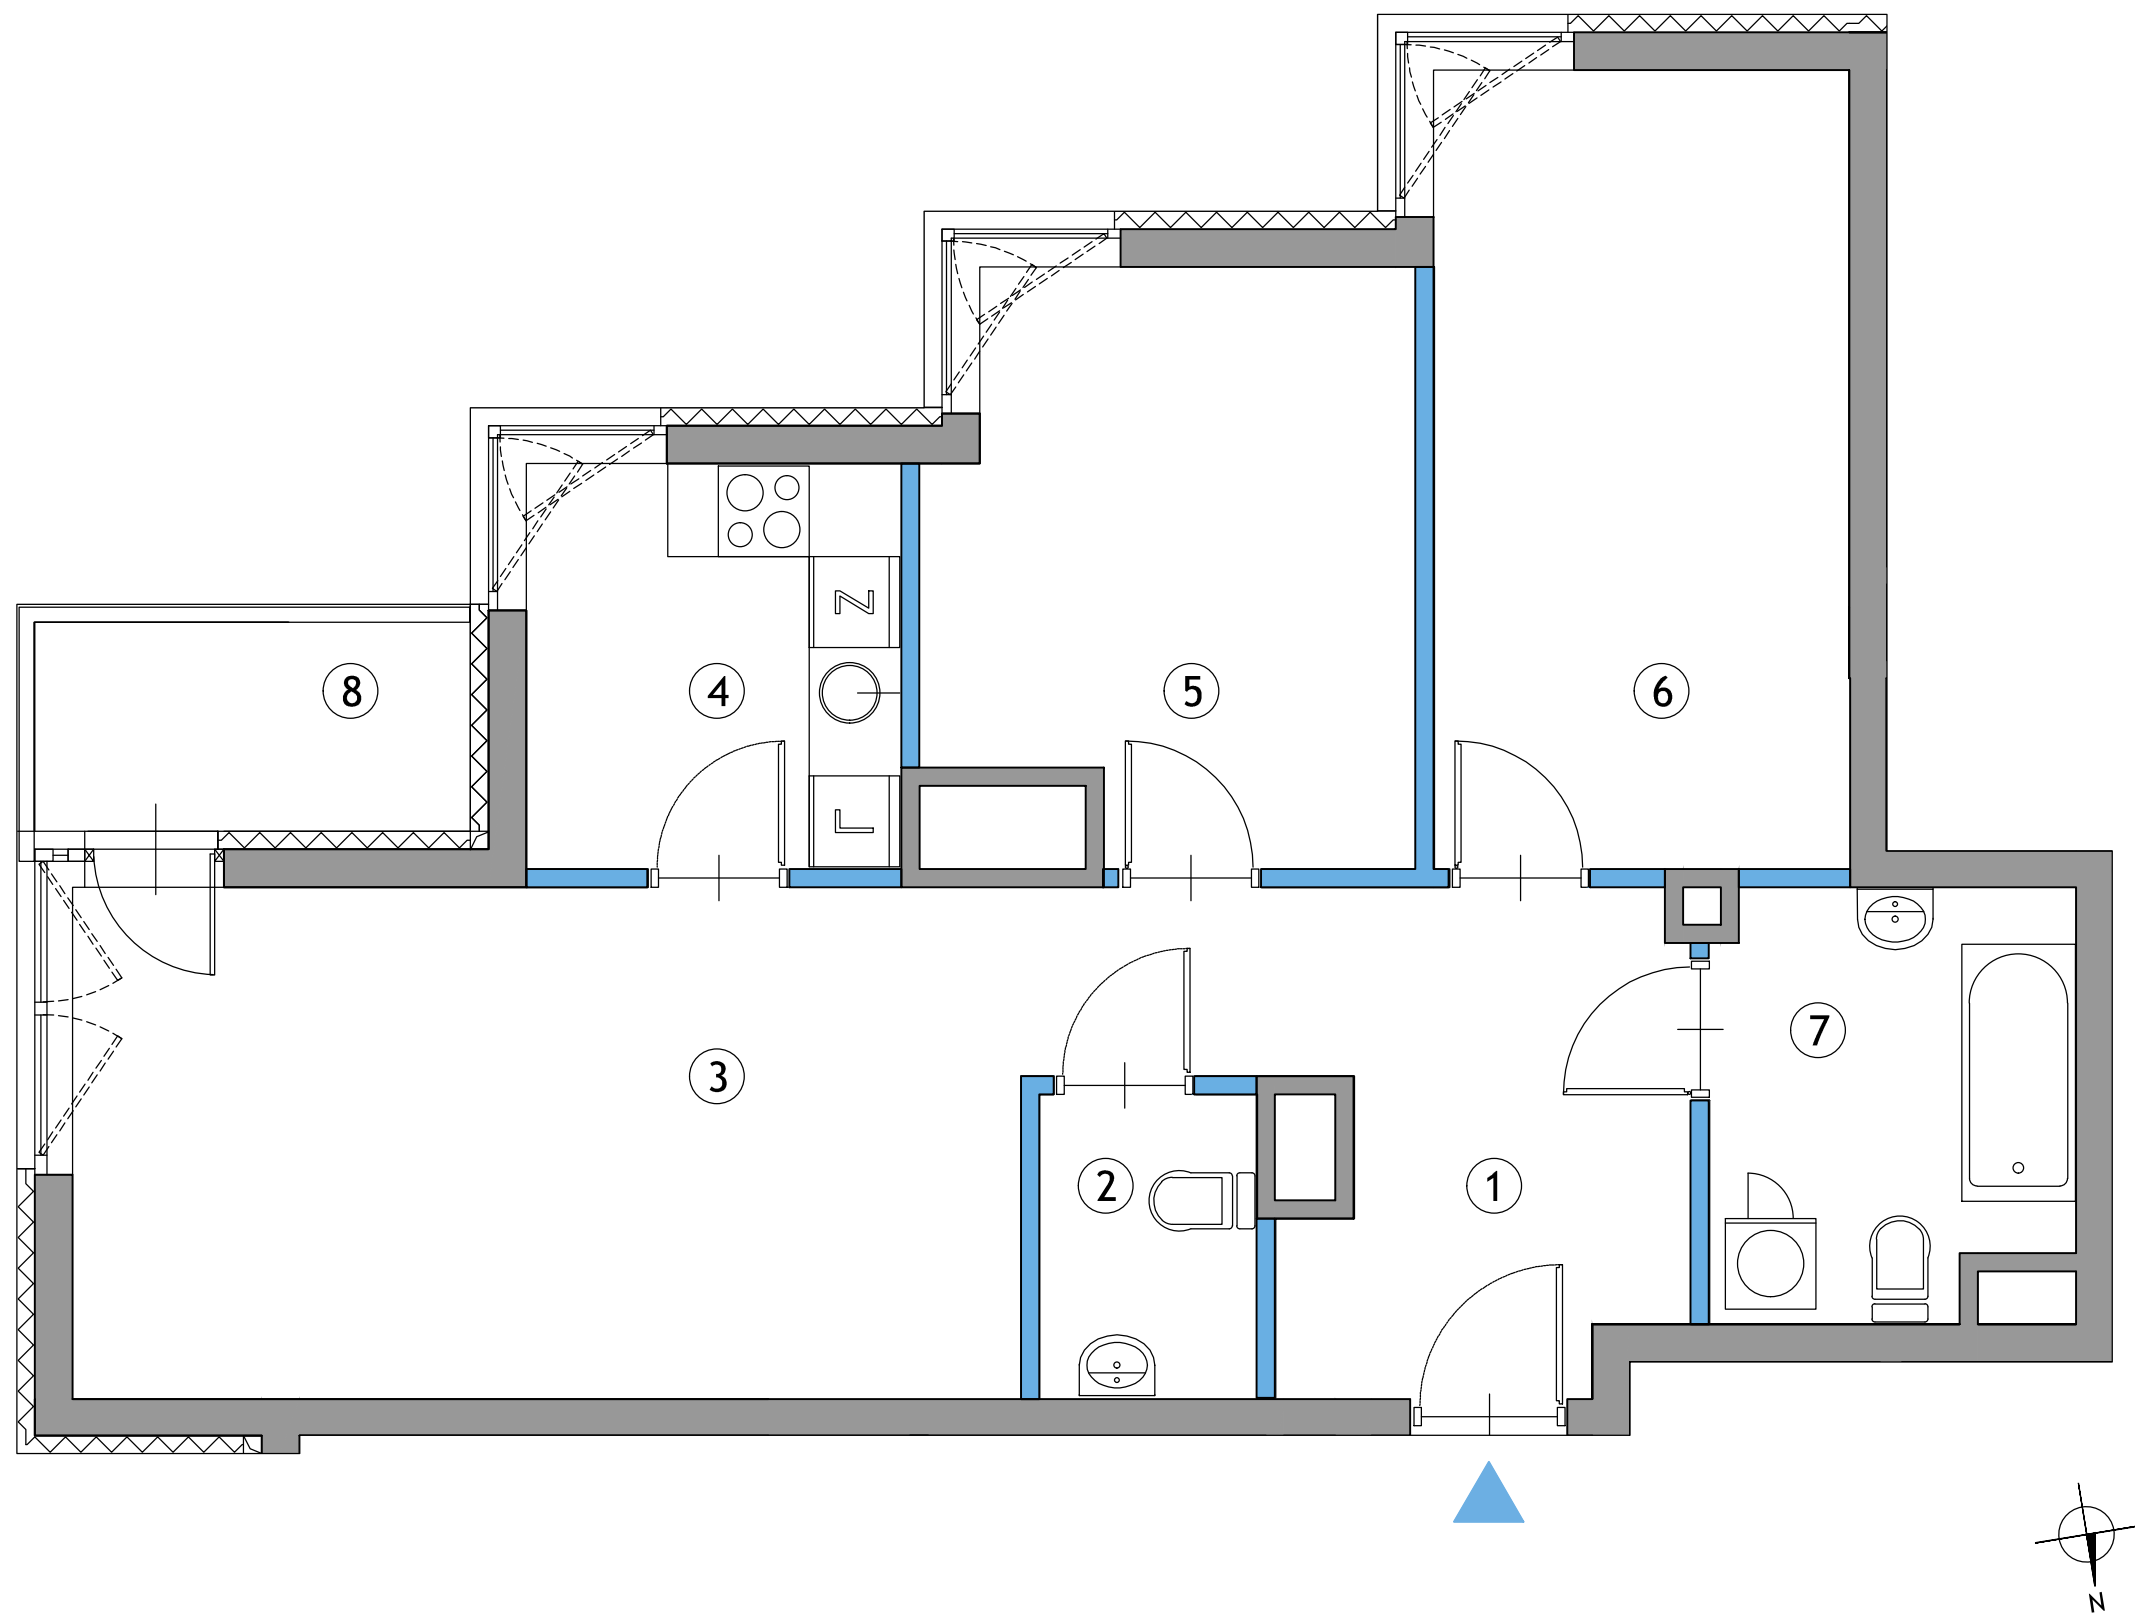

Uwaga:
 1) Karta katalogowa została opracowana na podstawie parametrów z Projektu Budowlanego.
 2) Obliczenie powierzchni użytkowych poszczególnych pomieszczeń wykonano na podstawie normy PN-ISO 9836.
 3) Powierzchnia użytkowa oraz szczegółowe rozwiązania techniczne mogą ulec nieznacznej zmianie podczas realizacji inwestycji.

A-KK-013