
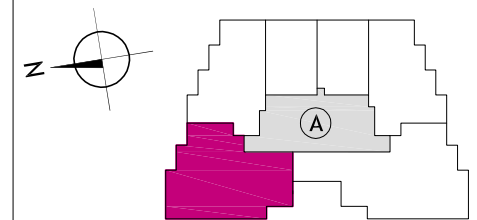


WÓLCZYŃSKA AH!

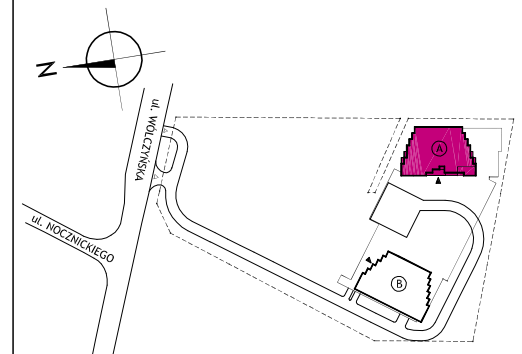

NR LOKALU	1023
BUDYNEK	A
TYP	4-POKOJOWE
PIĘTRO	II

NR	POMIESZCZENIE	POW. (m ²)
1	HOL	13,39
2	ŁAZIENKA	3,25
3	KUCHNIA	8,17
4	SALON	35,24
5	POKÓJ	13,46
6	POKÓJ	9,12
7	POKÓJ	11,98
8	ŁAZIENKA	5,56
9	LOGGIA	3,28
10	LOGGIA	8,53

POW. UŻYTKOWA **100,17 m²**


Developer:

Wólczyńska Sp. z o.o.

al. Jana Pawła II 25, 00-845 Warszawa

e-mail: biurosprzedazy@wolczynskaah.pl

www.wolczynskaah.pl

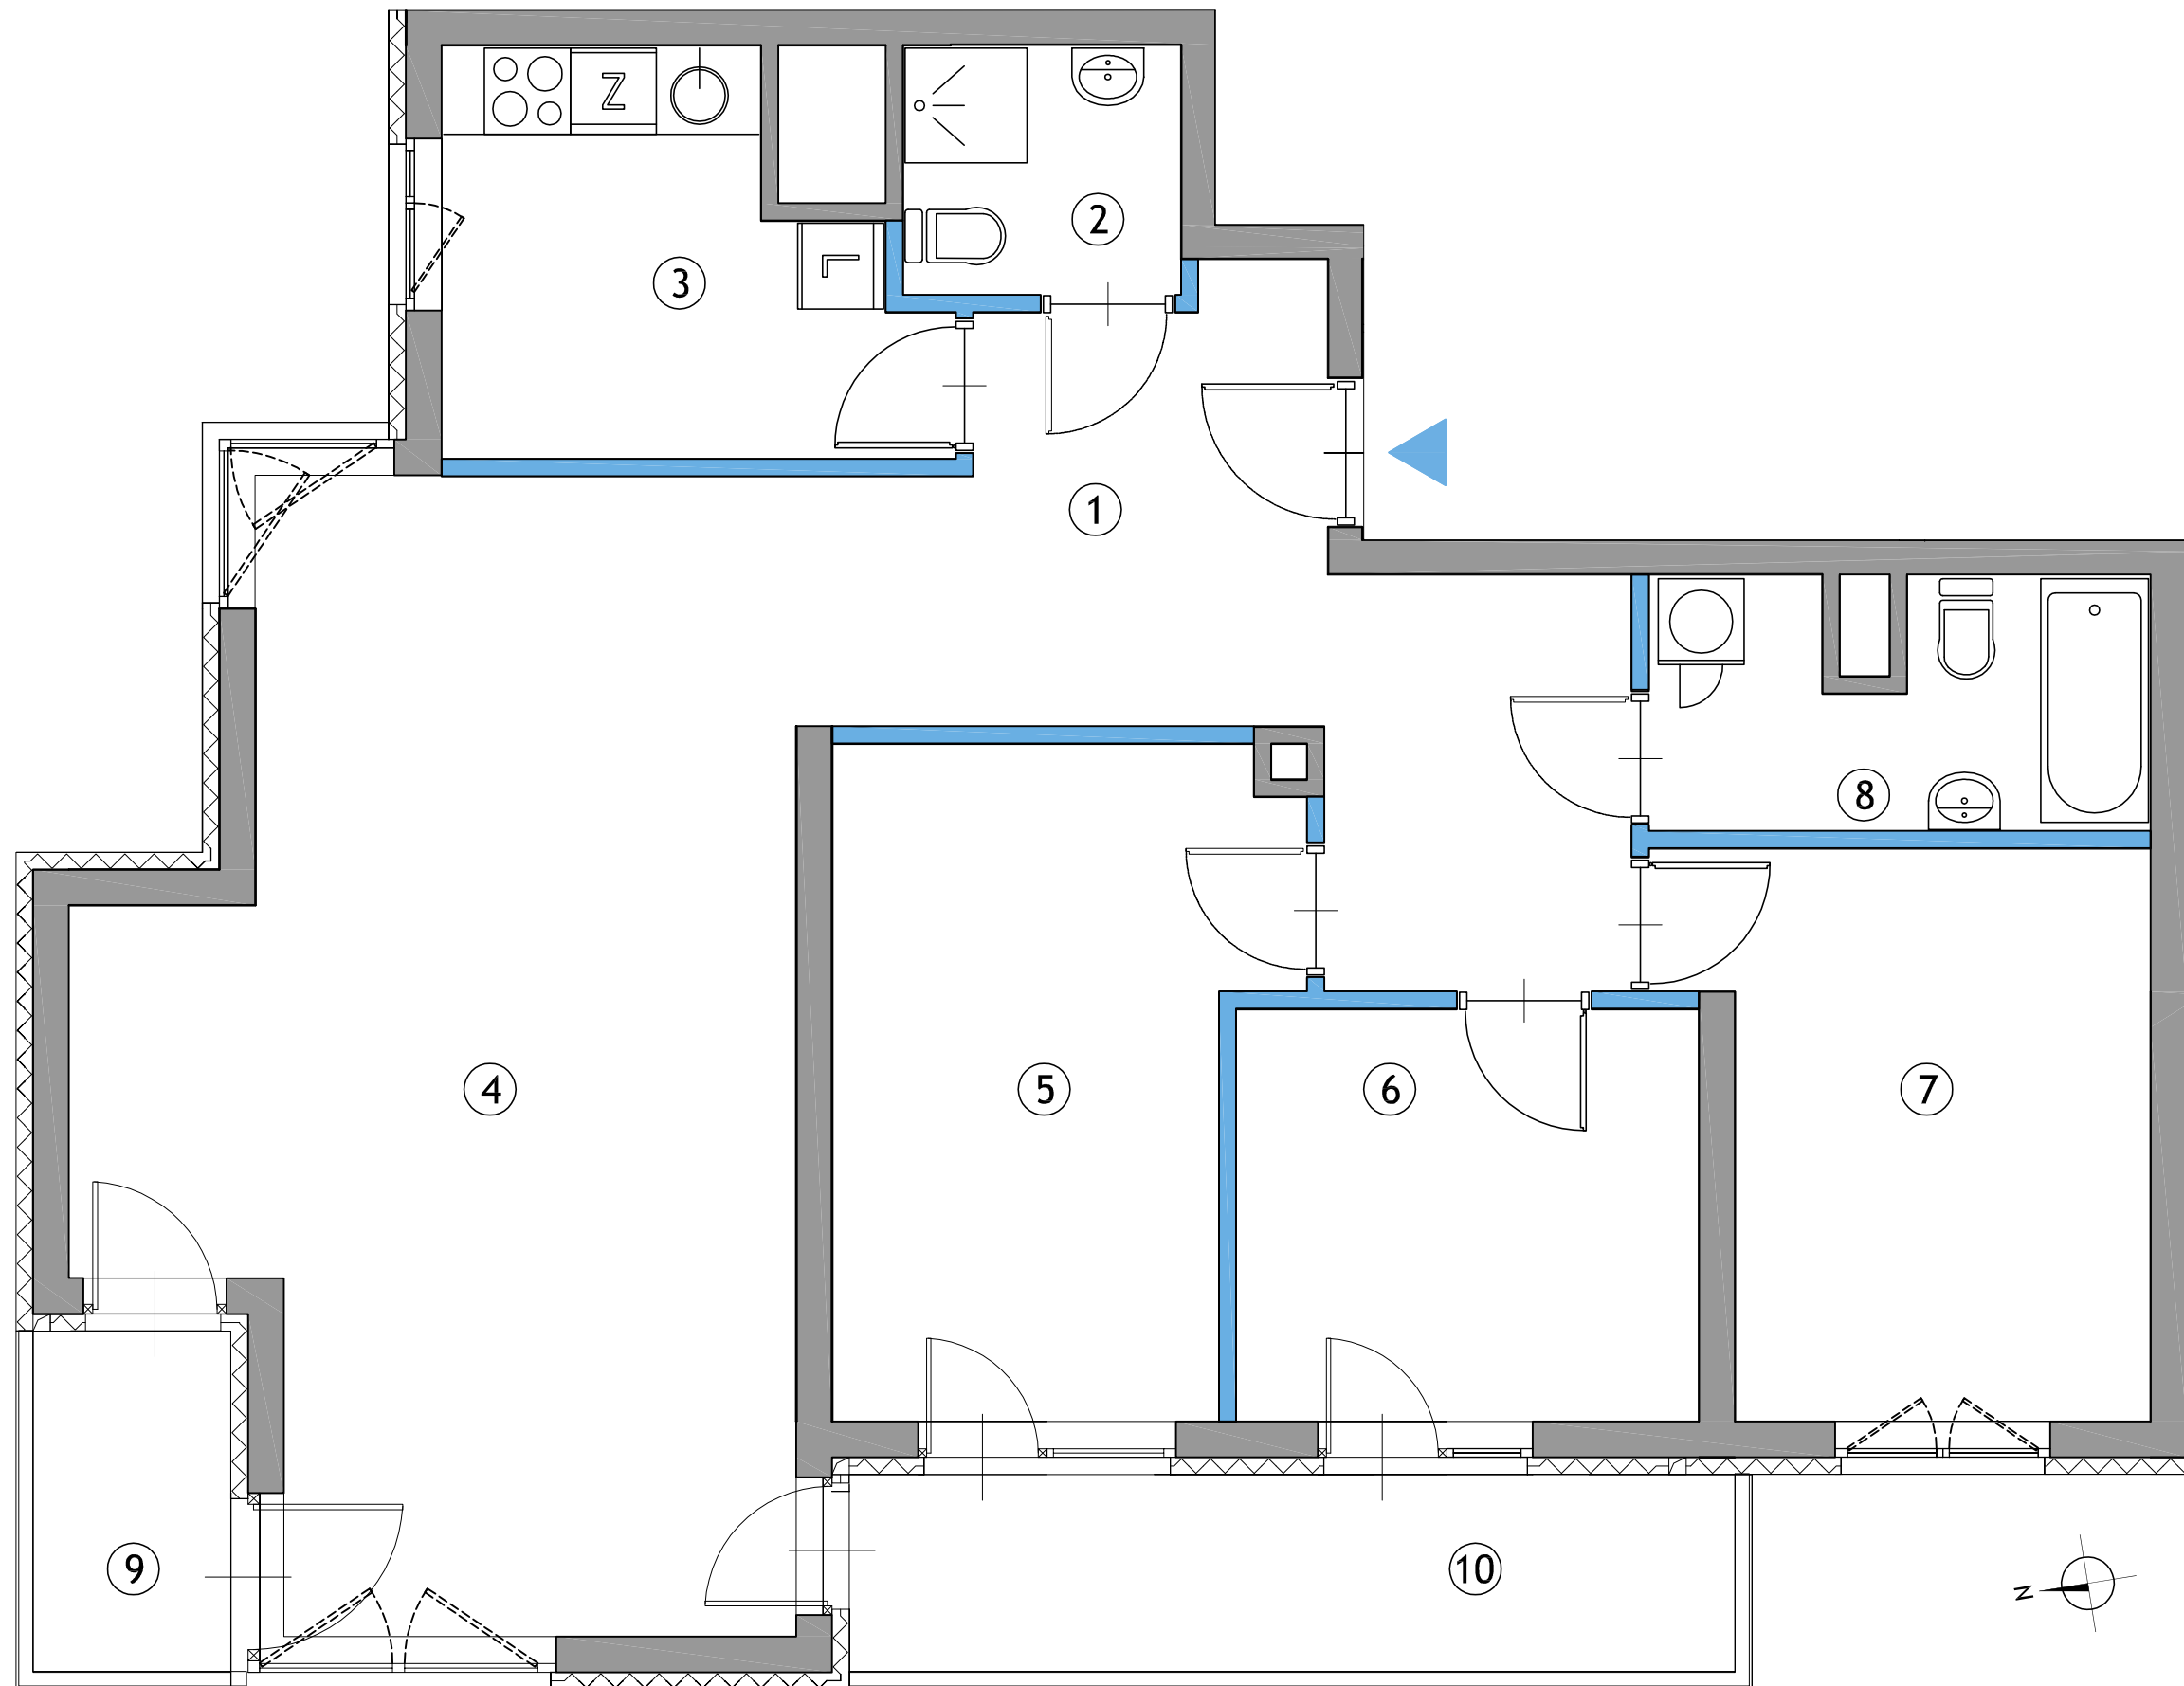

Uwaga:

- 1) Karta katalogowa została opracowana na podstawie parametrów z Projektu Budowlanego.
- 2) Obliczenie powierzchni użytkowych poszczególnych pomieszczeń wykonano na podstawie normy PN-ISO 9836.
- 3) Powierzchnia użytkowa oraz szczegółowe rozwiązania techniczne mogą ulec nieznacznej zmianie podczas realizacji inwestycji.

A-KK-015