
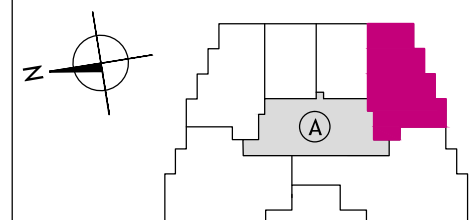


**WÓLCZYŃSKA AH!**

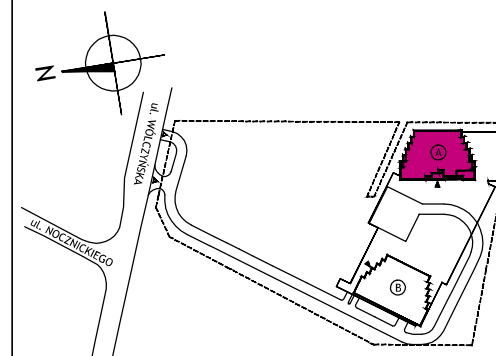


NR LOKALU	<b>1041</b>
BUDYNEK	A
TYP	3-POKOJOWE
PIĘTRO	IV

NR	POMIESZCZENIE	POW. (m <sup>2</sup> )
1	HOL	10,30
2	TOALETA	2,79
3	SALON	20,87
4	KUCHNIA	6,49
5	POKÓJ	11,50
6	POKÓJ	14,28
7	ŁAZIENKA	6,43
8	LOGGIA	3,97

POW. UŻYTKOWA **72,66 m<sup>2</sup>**

Deweloper:  
**Wólczyńska Sp. z o.o.**  
 al. Jana Pawła II 25, 00-845 Warszawa  
 e-mail: biurosprzedazy@wolczynskaah.pl  
 www.wolczynskaah.pl

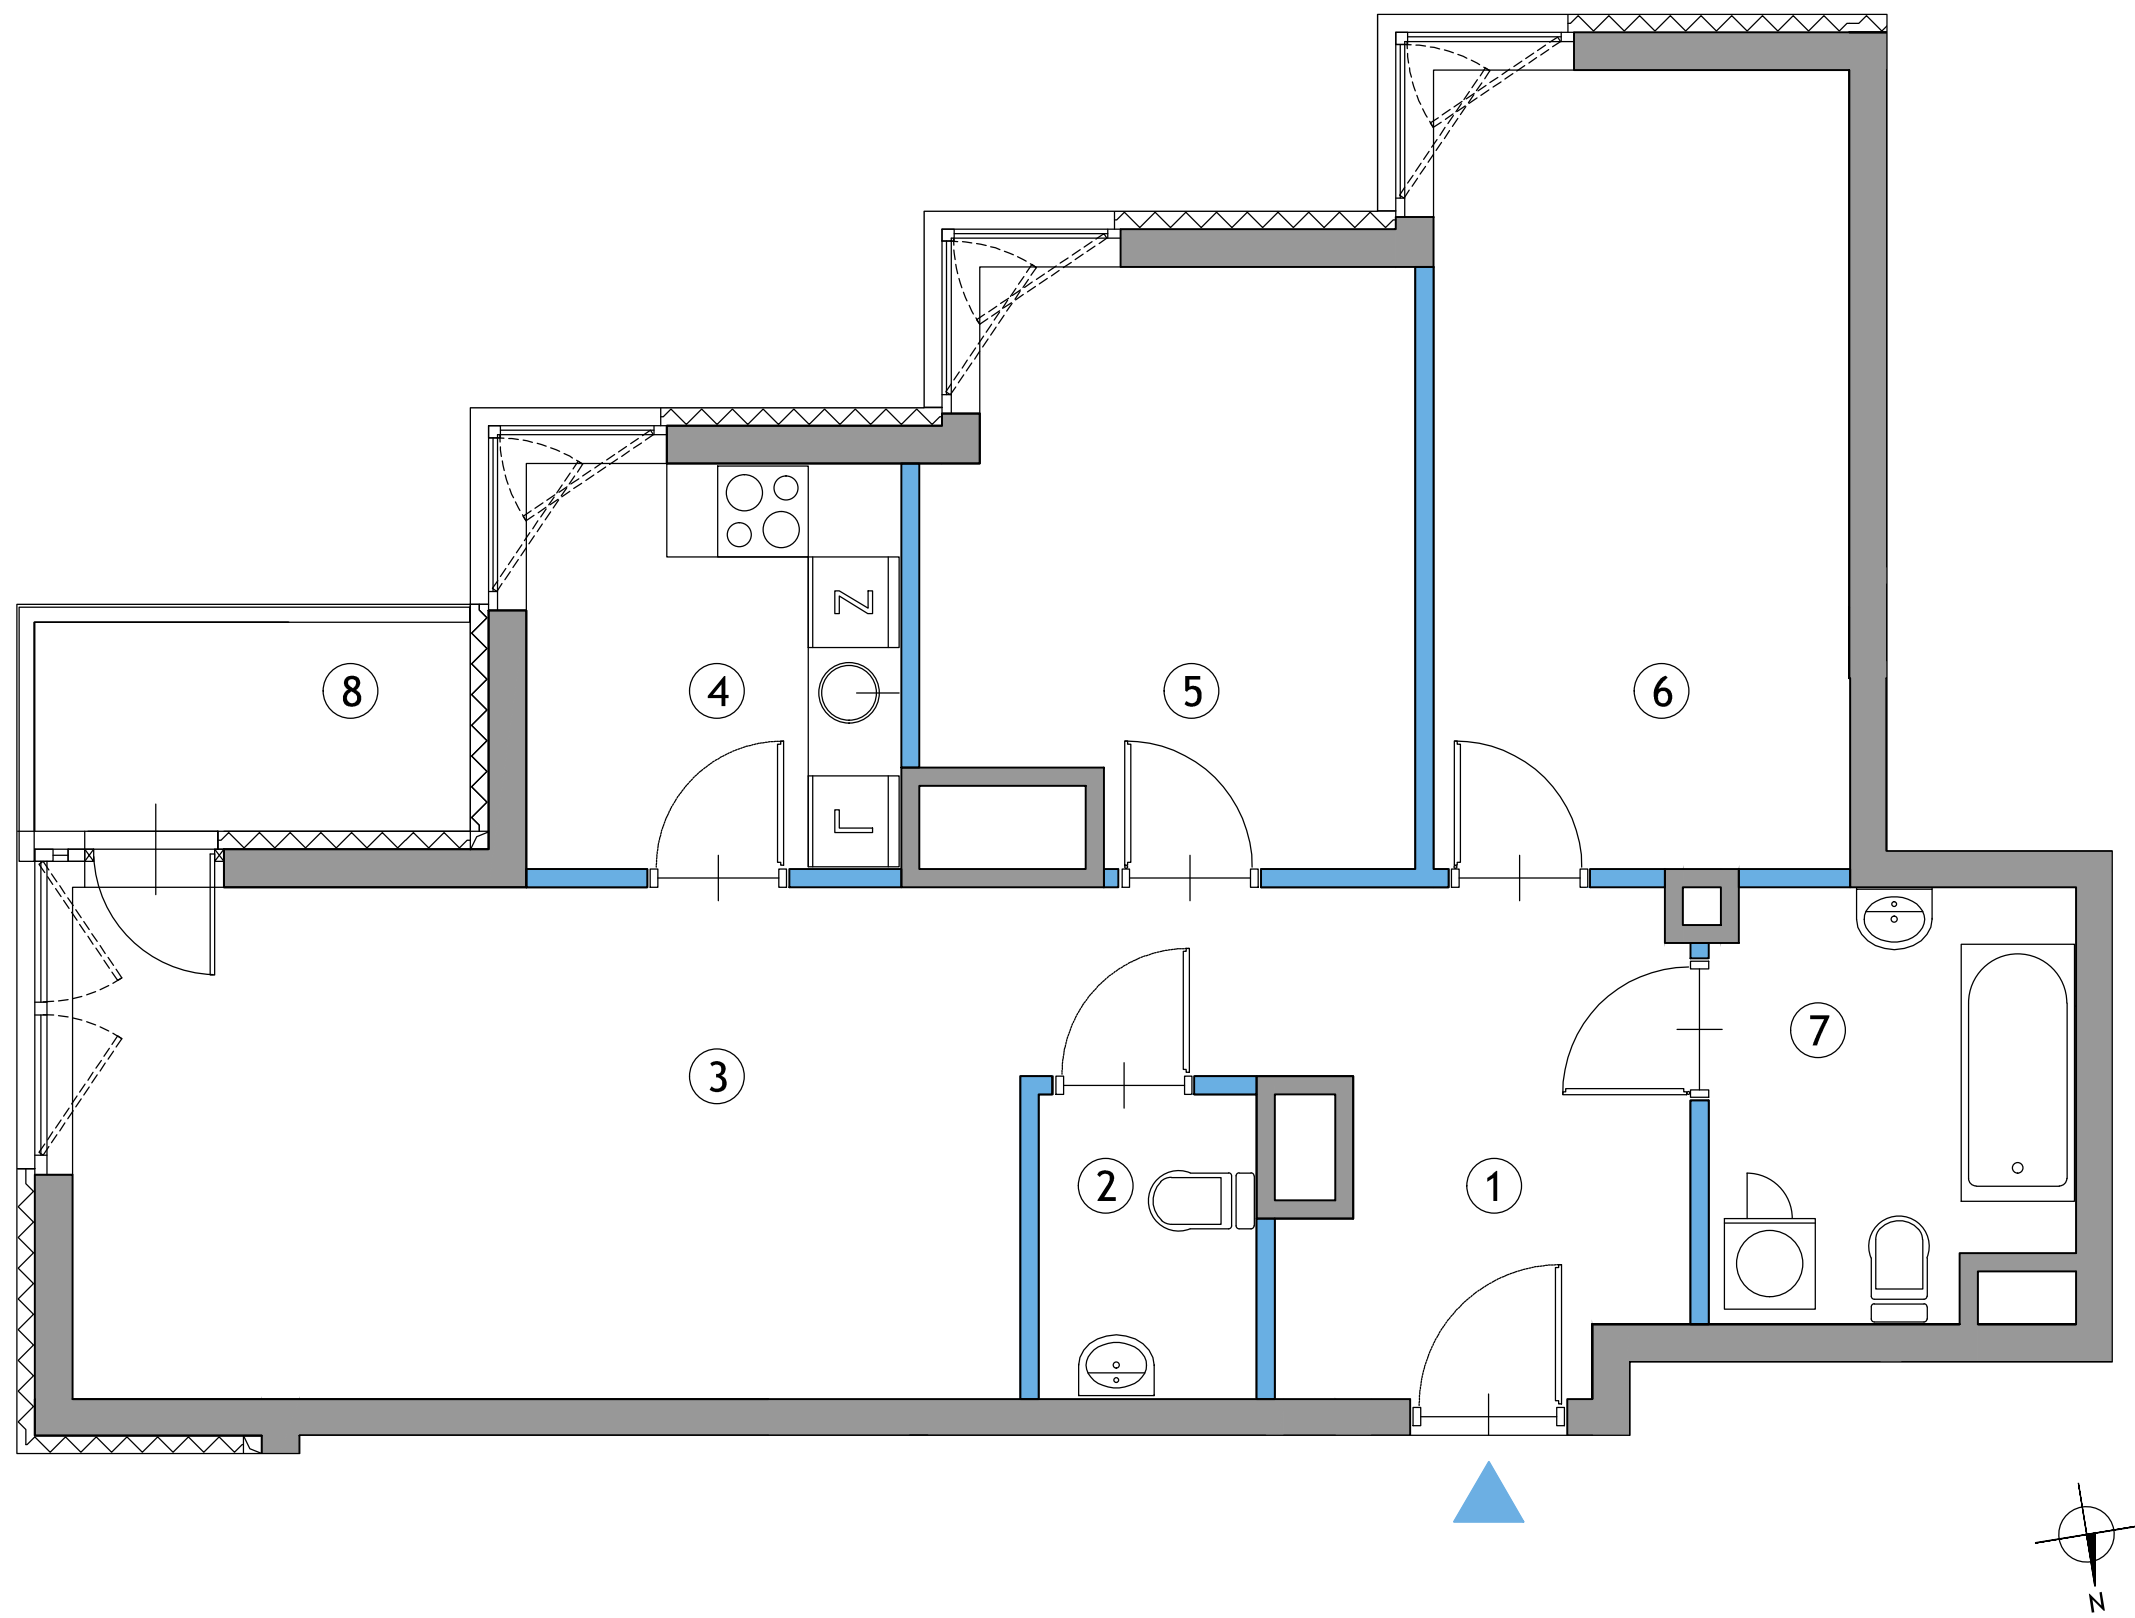

Uwaga:  
 1) Karta katalogowa została opracowana na podstawie parametrów z Projektu Budowlanego.  
 2) Obliczenie powierzchni użytkowych poszczególnych pomieszczeń wykonano na podstawie normy PN-ISO 9836.  
 3) Powierzchnia użytkowa oraz szczegółowe rozwiązania techniczne mogą ulec nieznacznej zmianie podczas realizacji inwestycji.

A-KK-025