
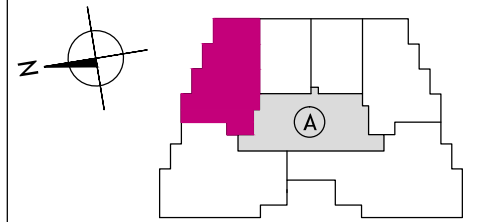


WÓLCZYŃSKA AH!

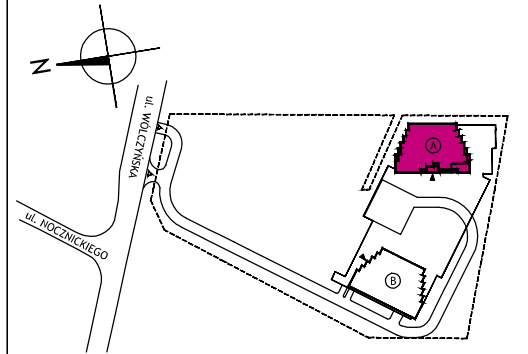


NR LOKALU	1044
BUDYNEK	A
TYP	3-POKOJOWE
PIĘTRO	IV

NR	POMIESZCZENIE	POW. (m <sup>2</sup> )
1	HOL	10,39
2	ŁAZIENKA	6,48
3	POKÓJ	14,28
4	POKÓJ	10,75
5	KUCHNIA	7,89
6	SALON	20,87
7	TOALETA	2,68
8	LOGGIA	3,97

POW. UŻYTKOWA **73,34 m<sup>2</sup>**

Developer:  
Wólczyńska Sp. z o.o.  
al. Jana Pawła II 25, 00-845 Warszawa  
e-mail: [biurosprzedazy@wolczynskaah.pl](mailto:biurosprzedazy@wolczynskaah.pl)  
[www.wolczynskaah.pl](http://www.wolczynskaah.pl)

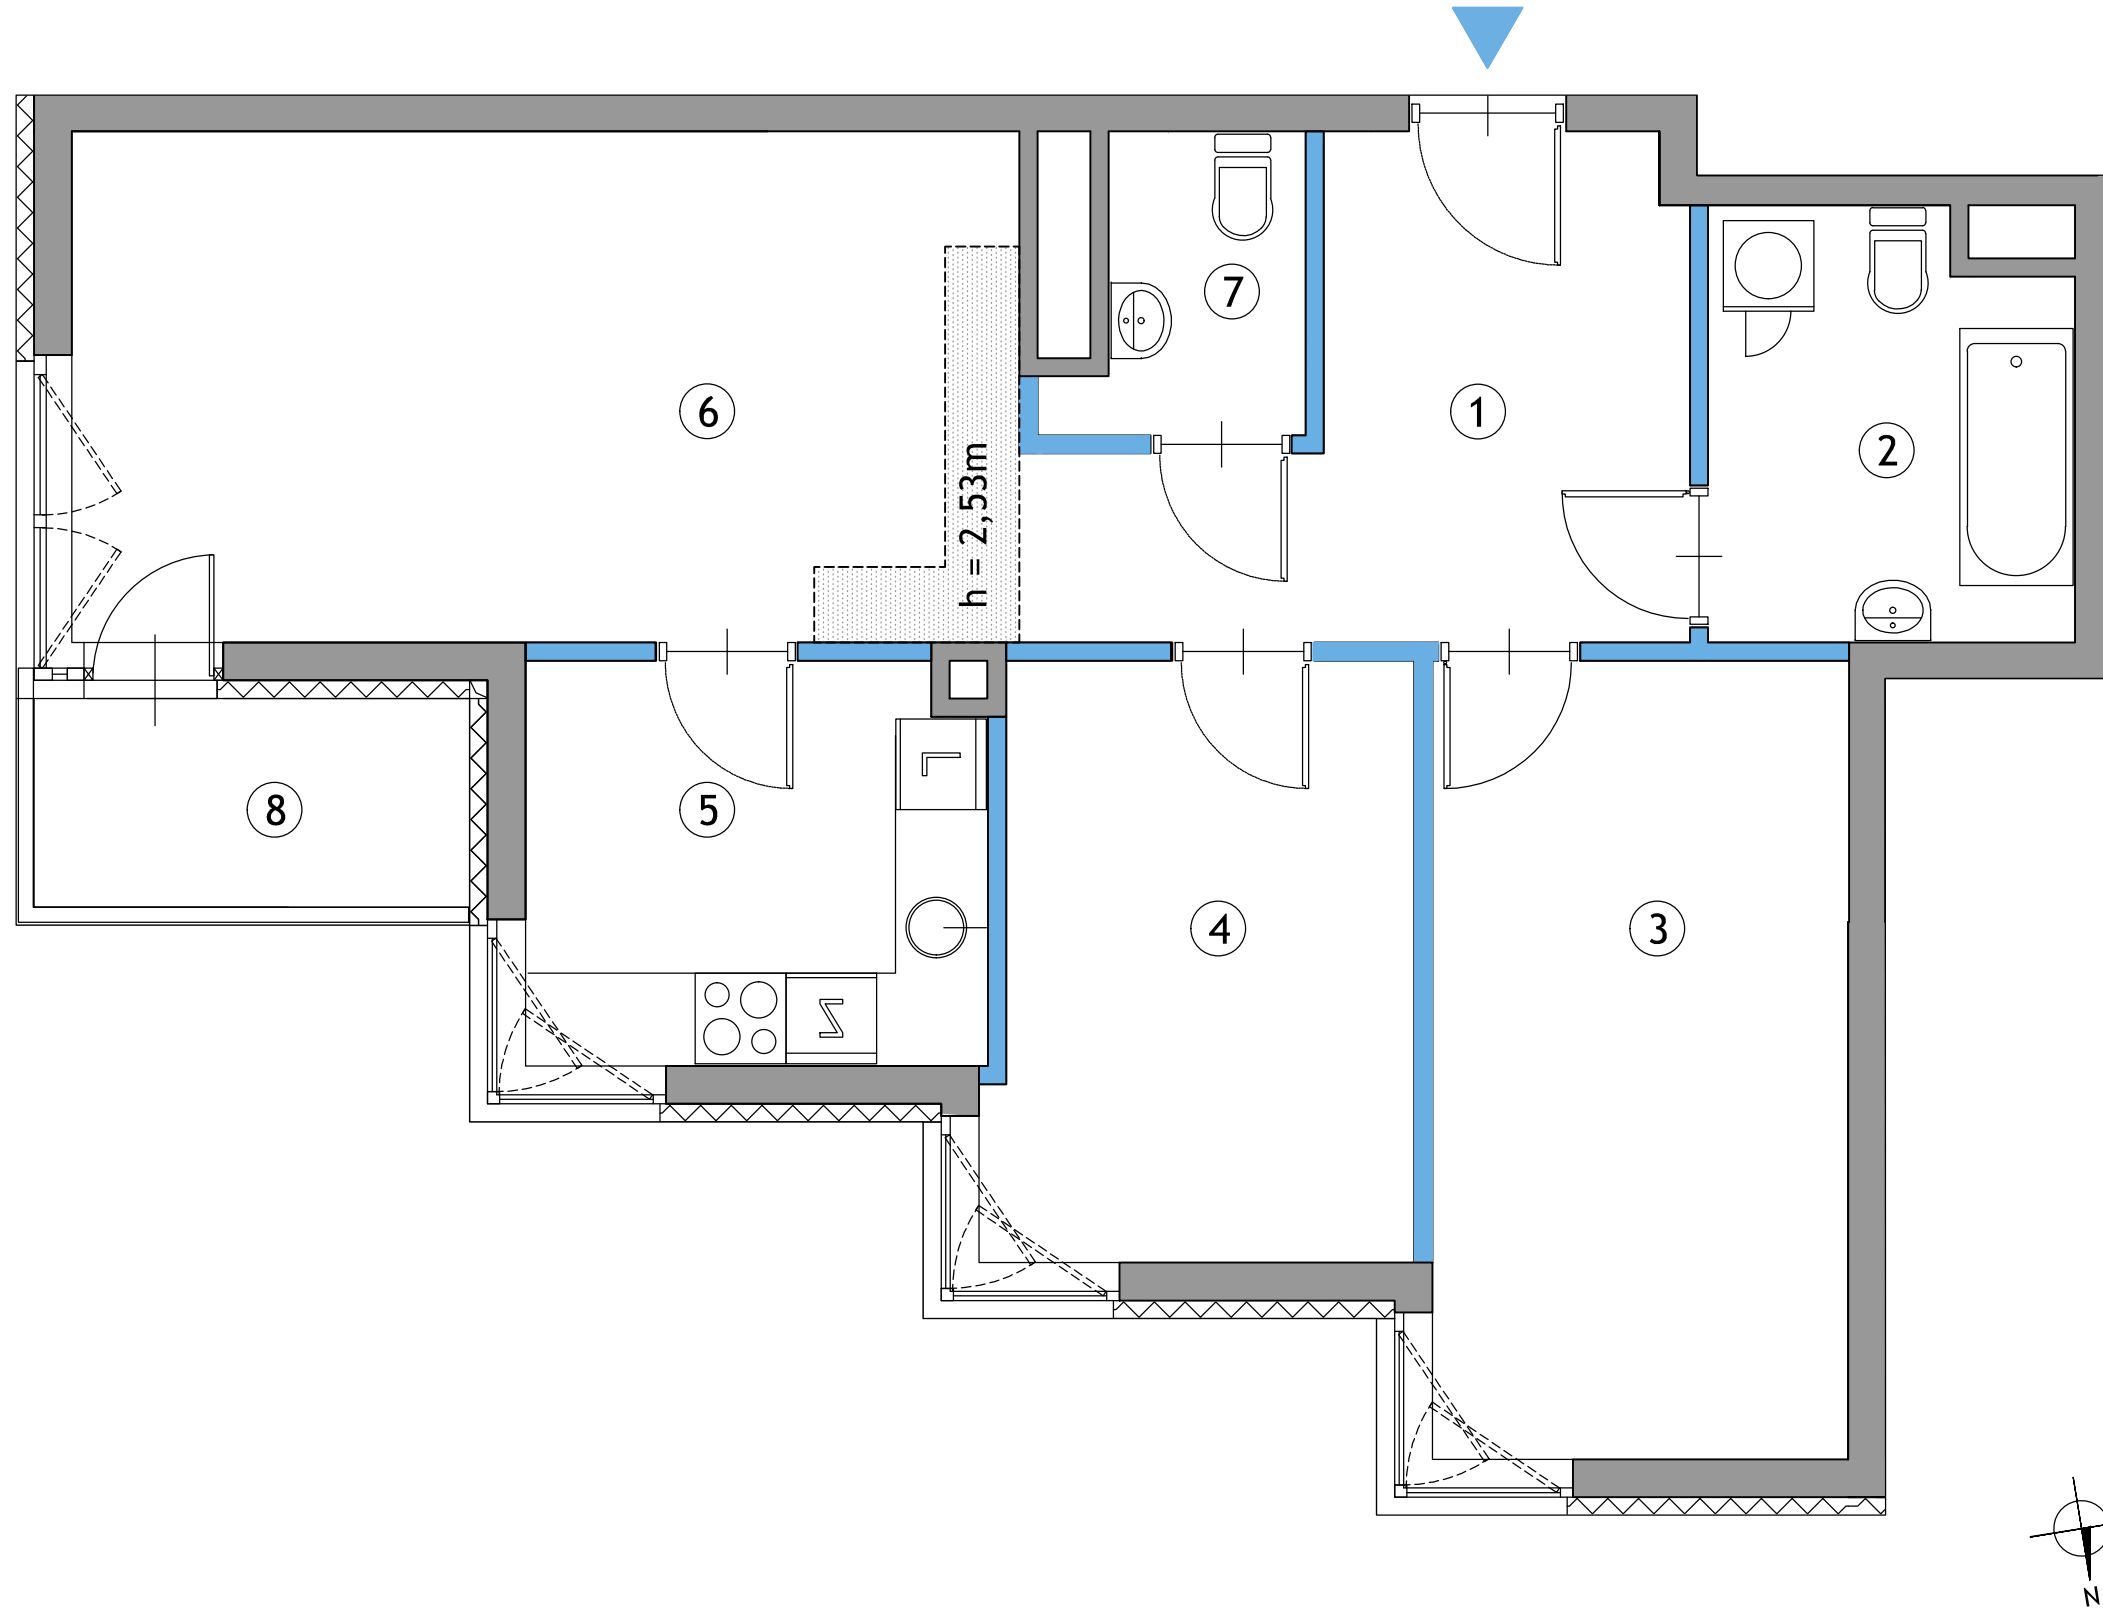

Uwaga:

- 1) Karta katalogowa została opracowana na podstawie parametrów z Projektu Budowlanego.
- 2) Obliczenie powierzchni użytkowych poszczególnych pomieszczeń wykonano na podstawie normy PN-ISO 9836.
- 3) Powierzchnia użytkowa oraz szczegółowe rozwiązania techniczne mogą ulec nieznacznej zmianie podczas realizacji inwestycji.

A-KK-028