

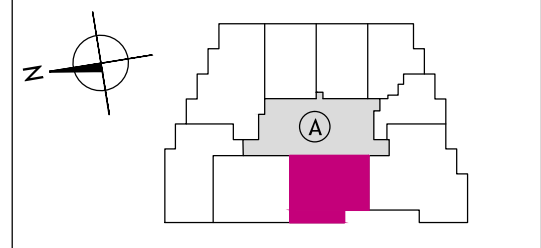
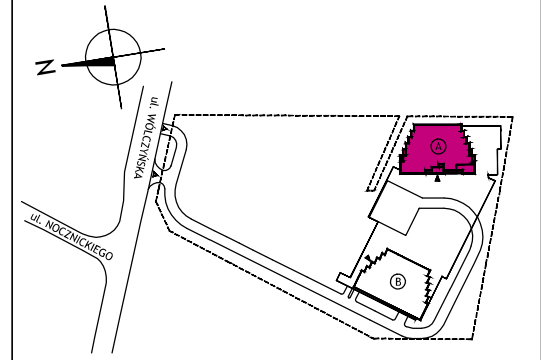


WÓLCZYŃSKA AH!

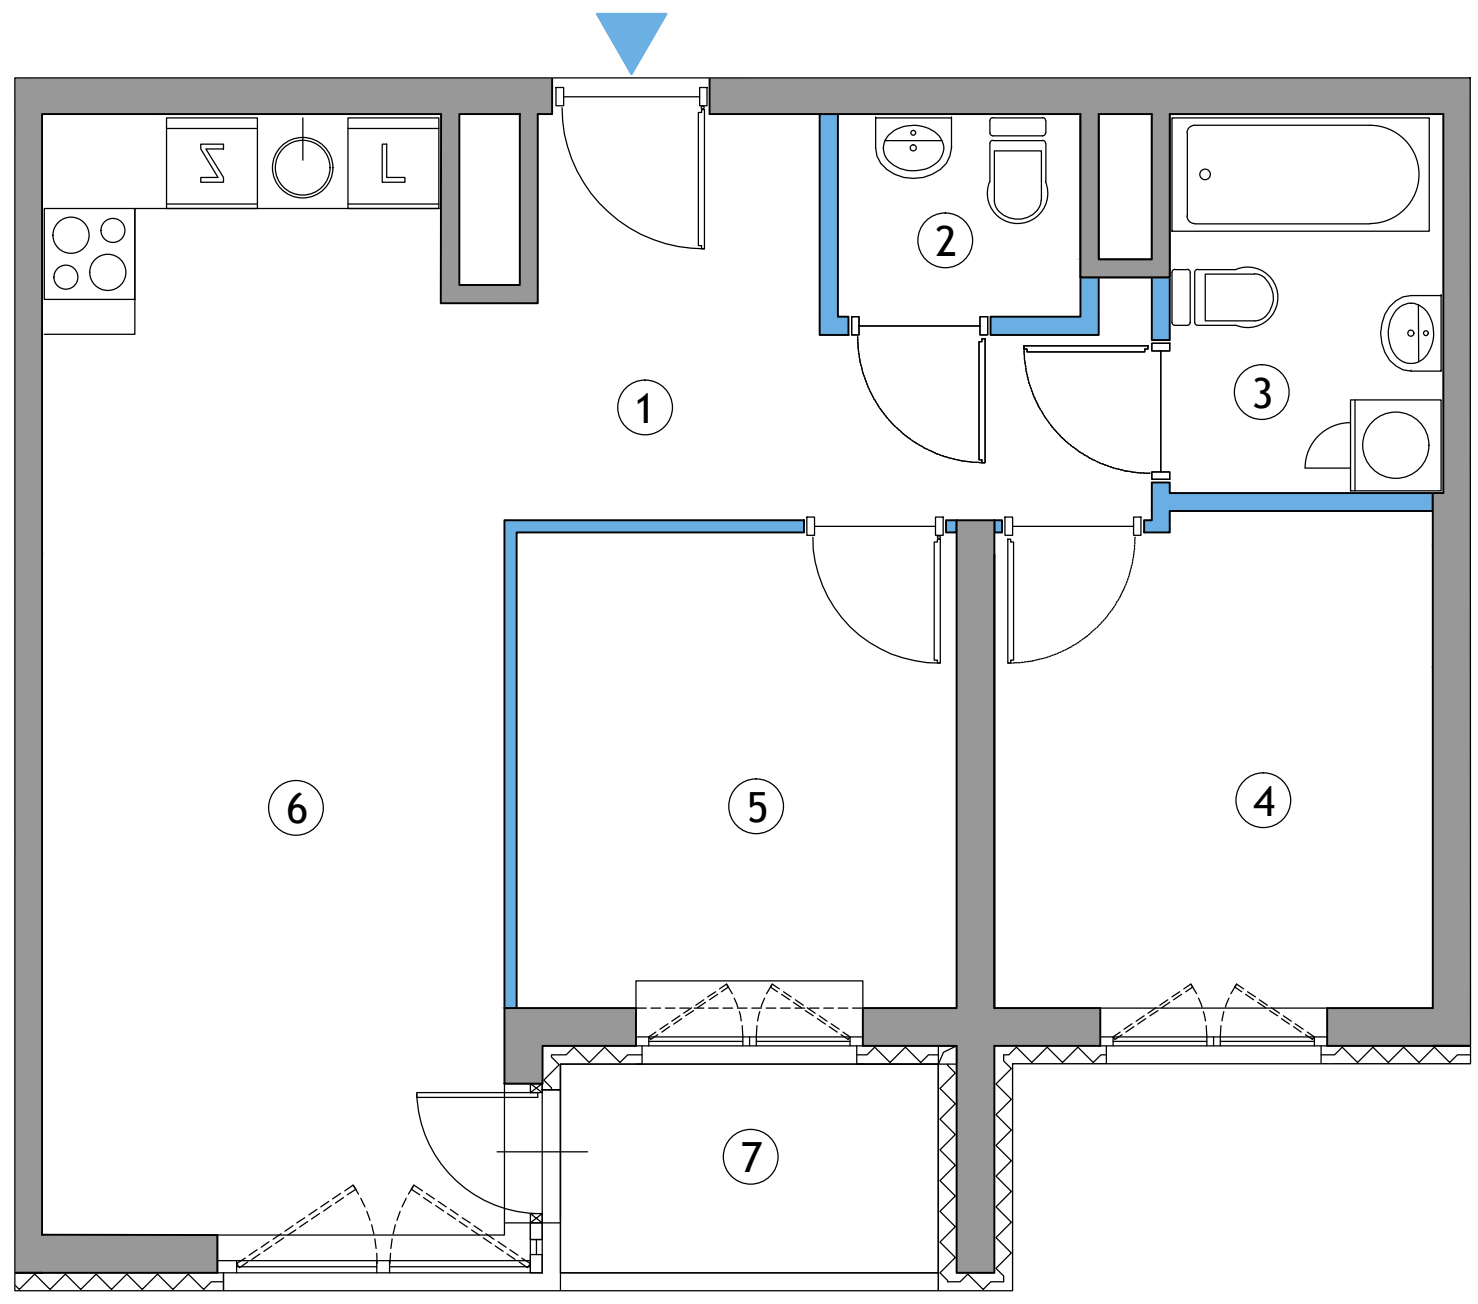

NR LOKALU	1053
BUDYNEK	A
TYP	3-POKOJOWE
PIĘTRO	V

NR	POMIESZCZENIE	POW. (m ²)
1	HOL	7,95
2	TOALETA	2,05
3	ŁAZIENKA	4,39
4	POKÓJ	9,18
5	POKÓJ	8,97
6	SALON+ANEKS KUCH.	21,81
7	LOGGIA	3,45

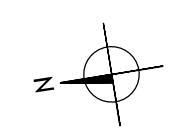

POW. UŻYTKOWA **54,35 m²**

Uwaga:
 1) Karta katalogowa została opracowana na podstawie parametrów z Projektu Budowlanego.
 2) Obliczenie powierzchni użytkowych poszczególnych pomieszczeń wykonano na podstawie normy PN-ISO 9836.
 3) Powierzchnia użytkowa oraz szczegółowe rozwiązania techniczne mogą ulec nieznacznej zmianie podczas realizacji inwestycji.

A-KK-033

Deweloper:
Wólczyńska Sp. z o.o.
 al. Jana Pawła II 25, 00-845 Warszawa
 e-mail: biurosprzedazy@wolczynskaah.pl
www.wolczynskaah.pl