
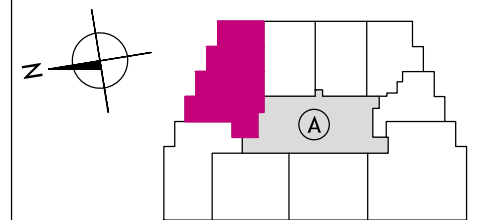


WÓLCZYŃSKAAH!

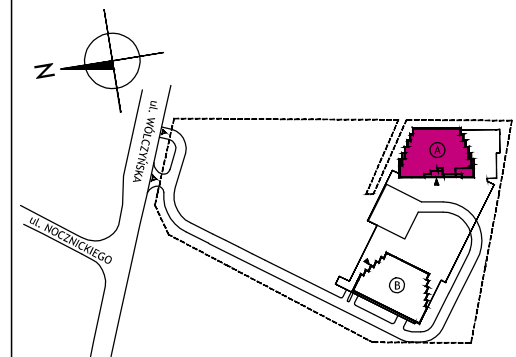


NR LOKALU **1096**
 BUDYNEK **A**
 TYP **4-POKOJOWE**
 PIĘTRO **IX**

NR	POMIESZCZENIE	POW. (m ²)
1	HOL	9,28
2	ŁAZIENKA	7,29
3	POKÓJ	14,51
4	POKÓJ	11,03
5	POKÓJ	8,26
6	SALON+ANEKS KUCH.	20,03
7	ŁAZIENKA	3,44
8	LOGGIA	3,97

POW. UŻYTKOWA **73,84 m²**

Developer:
Wólczyńska Sp. z o.o.
 al. Jana Pawła II 25, 00-845 Warszawa
 e-mail: biurosprzedazy@wolczynskaah.pl
www.wolczynskaah.pl

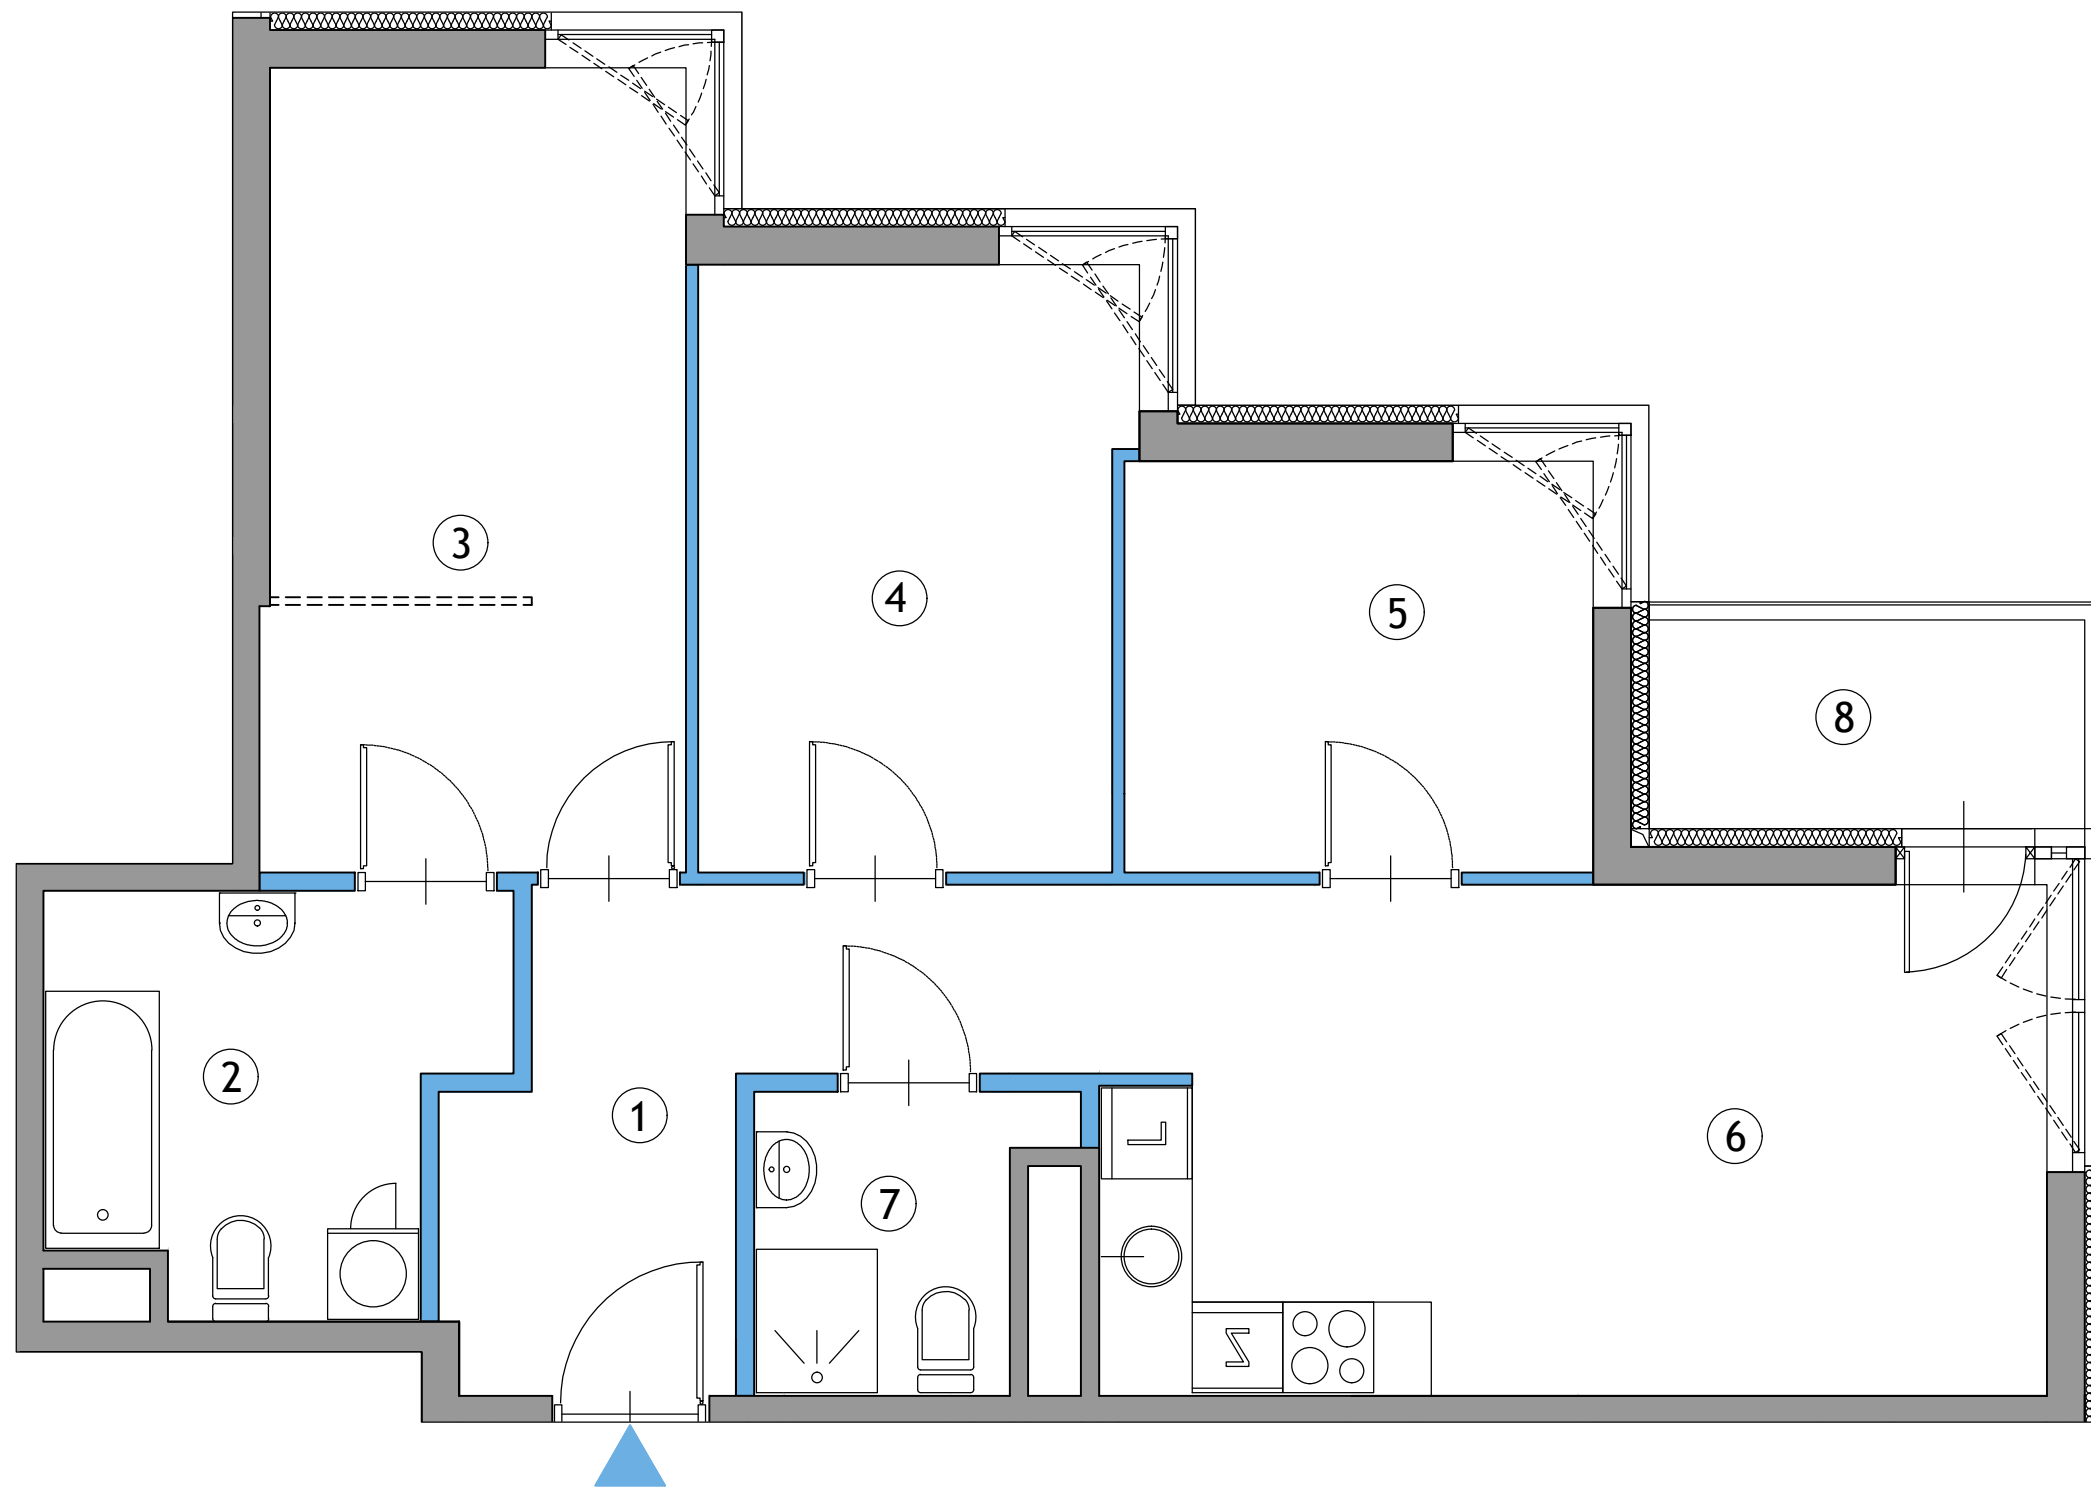

Uwaga:
 1) Karta katalogowa została opracowana na podstawie parametrów z Projektu Budowlanego.
 2) Obliczenie powierzchni użytkowych poszczególnych pomieszczeń wykonano na podstawie normy PN-ISO 9836.
 3) Powierzchnia użytkowa oraz szczegółowe rozwiązania techniczne mogą ulec nieznacznej zmianie podczas realizacji inwestycji.