
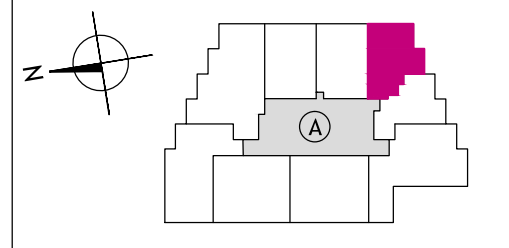


WÓLCZYŃSKA AH!


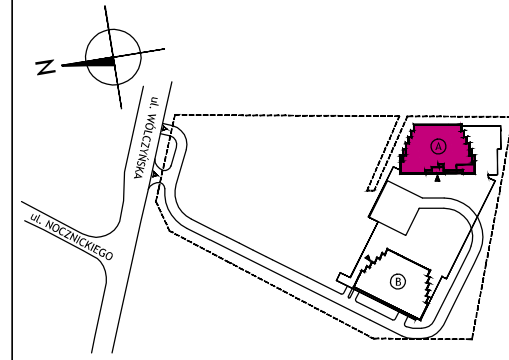


NR LOKALU	1119
BUDYNEK	A
TYP	2-POKOJOWE
PIĘTRO	XI

NR	POMIESZCZENIE	POW. (m ²)
1	HOL	4,38
2	ŁAZIENKA	3,48
3	SALON+ANEKS KUCH.	18,13
4	POKÓJ	7,32
5	LOGGIA	3,97

POW. UŻYTKOWA **33,31 m²**

Deweloper:
Wólczyńska Sp. z o.o.
 al. Jana Pawła II 25, 00-845 Warszawa
 e-mail: biurosprzedazy@wolczynskaah.pl
www.wolczynskaah.pl

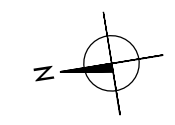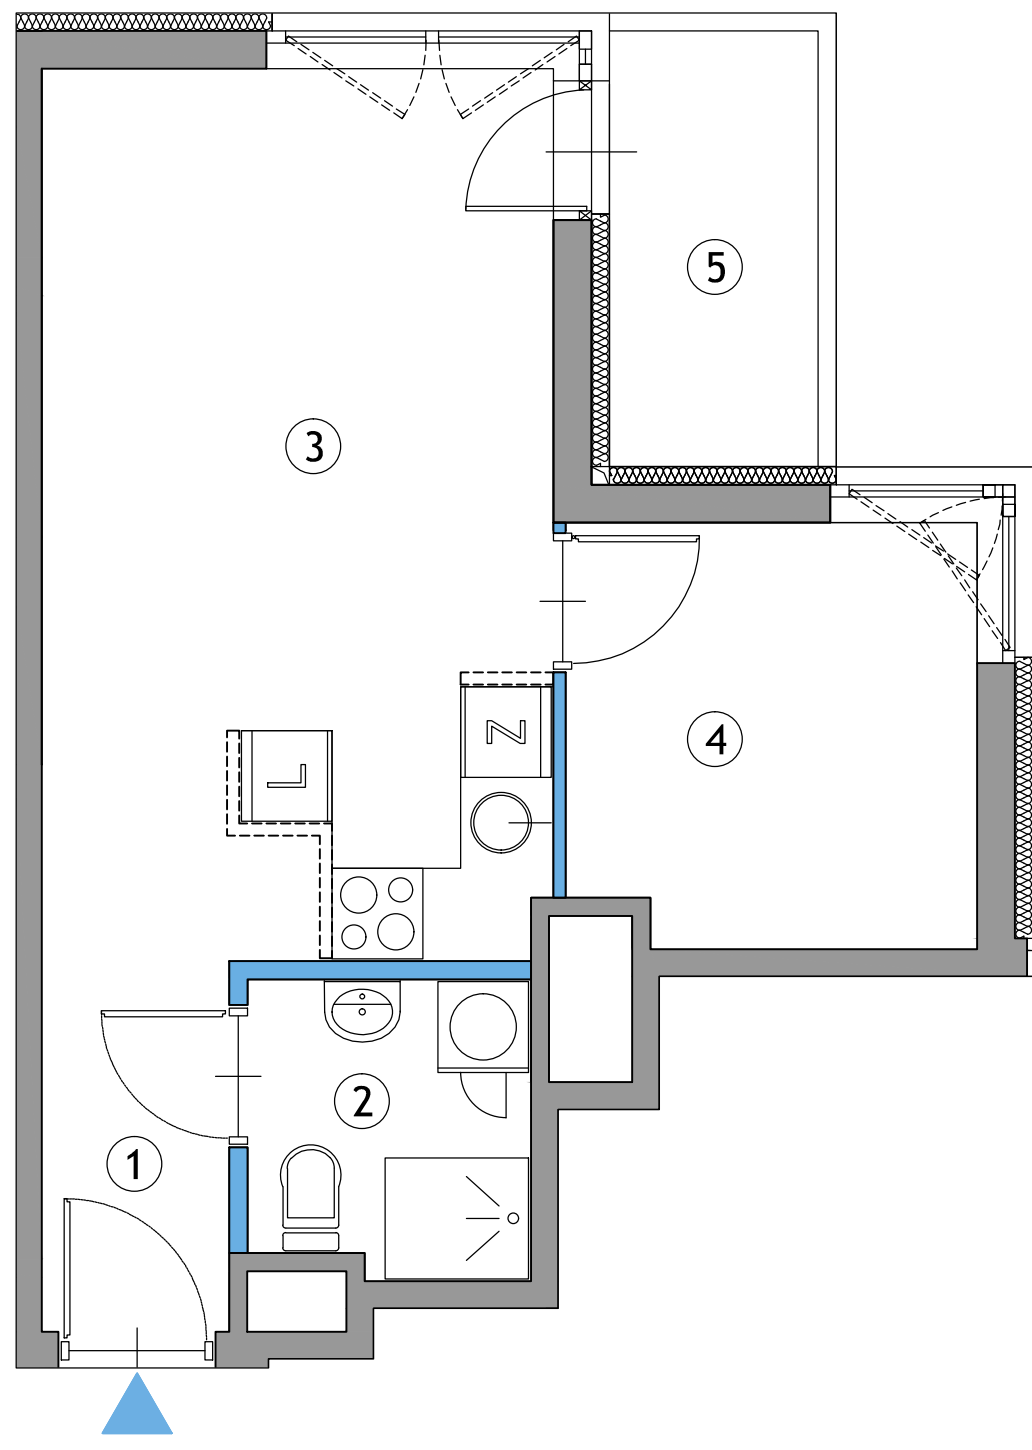

Uwaga:
 1) Karta katalogowa została opracowana na podstawie parametrów z Projektu Budowlanego.
 2) Obliczenie powierzchni użytkowych poszczególnych pomieszczeń wykonano na podstawie normy PN-ISO 9836.
 3) Powierzchnia użytkowa oraz szczegółowe rozwiązania techniczne mogą ulec nieznacznej zmianie podczas realizacji inwestycji.

A-KK-092