
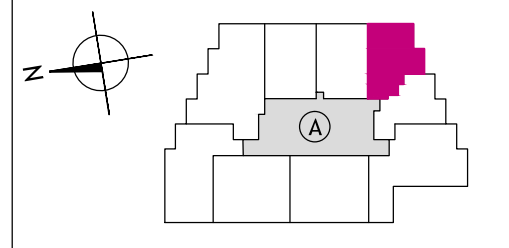


**WÓLCZYŃSKA AH!**


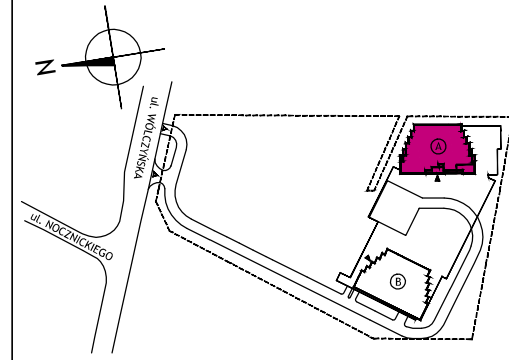


NR LOKALU	<b>1129</b>
BUDYNEK	A
TYP	2-POKOJOWE
PIĘTRO	XII

NR	POMIESZCZENIE	POW. (m <sup>2</sup> )
1	HOL	4,38
2	ŁAZIENKA	3,48
3	SALON+ANEKS KUCH.	18,13
4	POKÓJ	7,32
5	LOGGIA	3,97

POW. UŻYTKOWA **33,31 m<sup>2</sup>**

Deweloper:  
**Wólczyńska Sp. z o.o.**  
 al. Jana Pawła II 25, 00-845 Warszawa  
 e-mail: [biurosprzedazy@wolczynskaah.pl](mailto:biurosprzedazy@wolczynskaah.pl)  
[www.wolczynskaah.pl](http://www.wolczynskaah.pl)

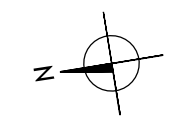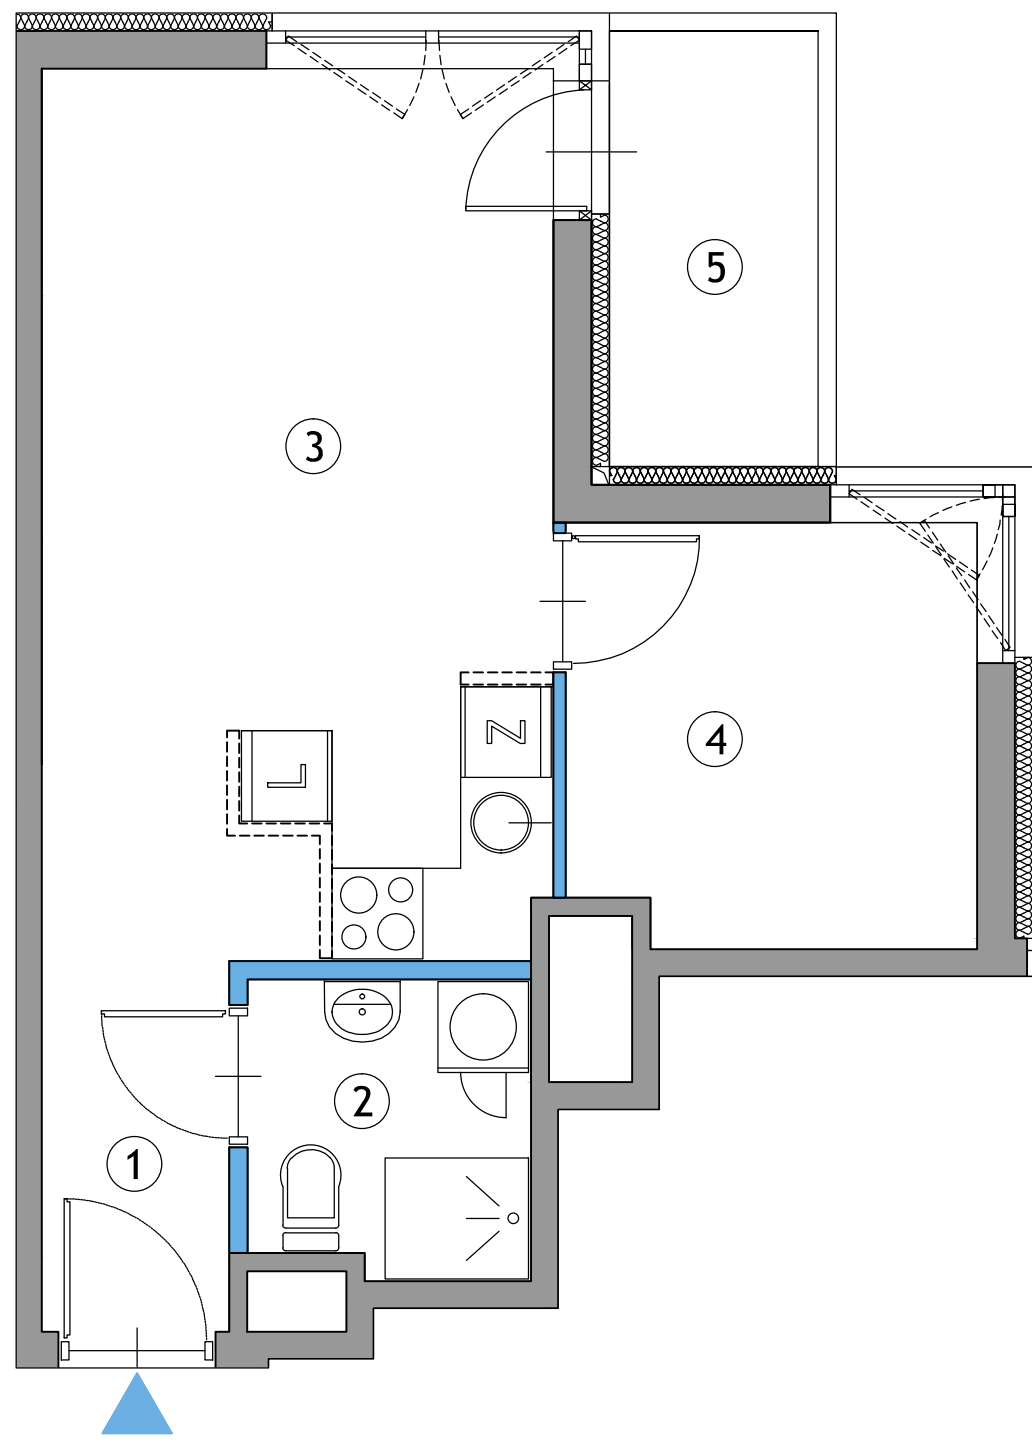

Uwaga:  
 1) Karta katalogowa została opracowana na podstawie parametrów z Projektu Budowlanego.  
 2) Obliczenie powierzchni użytkowych poszczególnych pomieszczeń wykonano na podstawie normy PN-ISO 9836.  
 3) Powierzchnia użytkowa oraz szczegółowe rozwiązania techniczne mogą ulec nieznacznej zmianie podczas realizacji inwestycji.

A-KK-101