
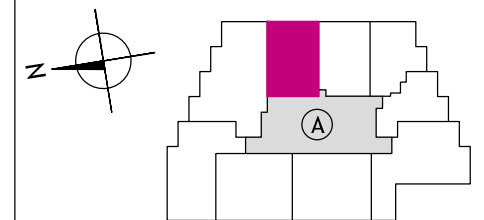


WÓLCZYŃSKA AH!


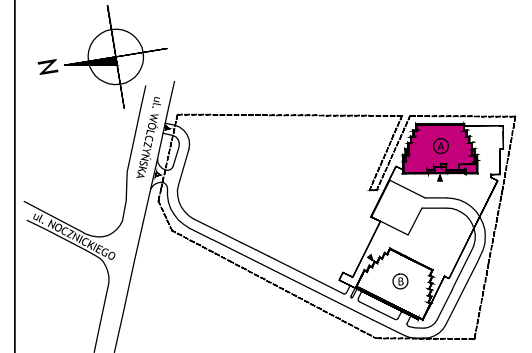


NR LOKALU	1147
BUDYNEK	A
TYP	2-POKOJOWE
PIĘTRO	XIV

NR	POMIESZCZENIE	POW. (m ²)
1	HOL	4,38
2	SALON+ANEKS KUCH.	24,56
3	SYPIALNIA	10,78
4	ŁAZIENKA	4,62
5	LOGGIA	3,05

POW. UŻYTKOWA **44,34 m²**

Developer:
Wólczyńska Sp. z o.o.
al. Jana Pawła II 25, 00-845 Warszawa
e-mail: biurosprzedazy@wolczynskaah.pl
www.wolczynskaah.pl

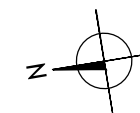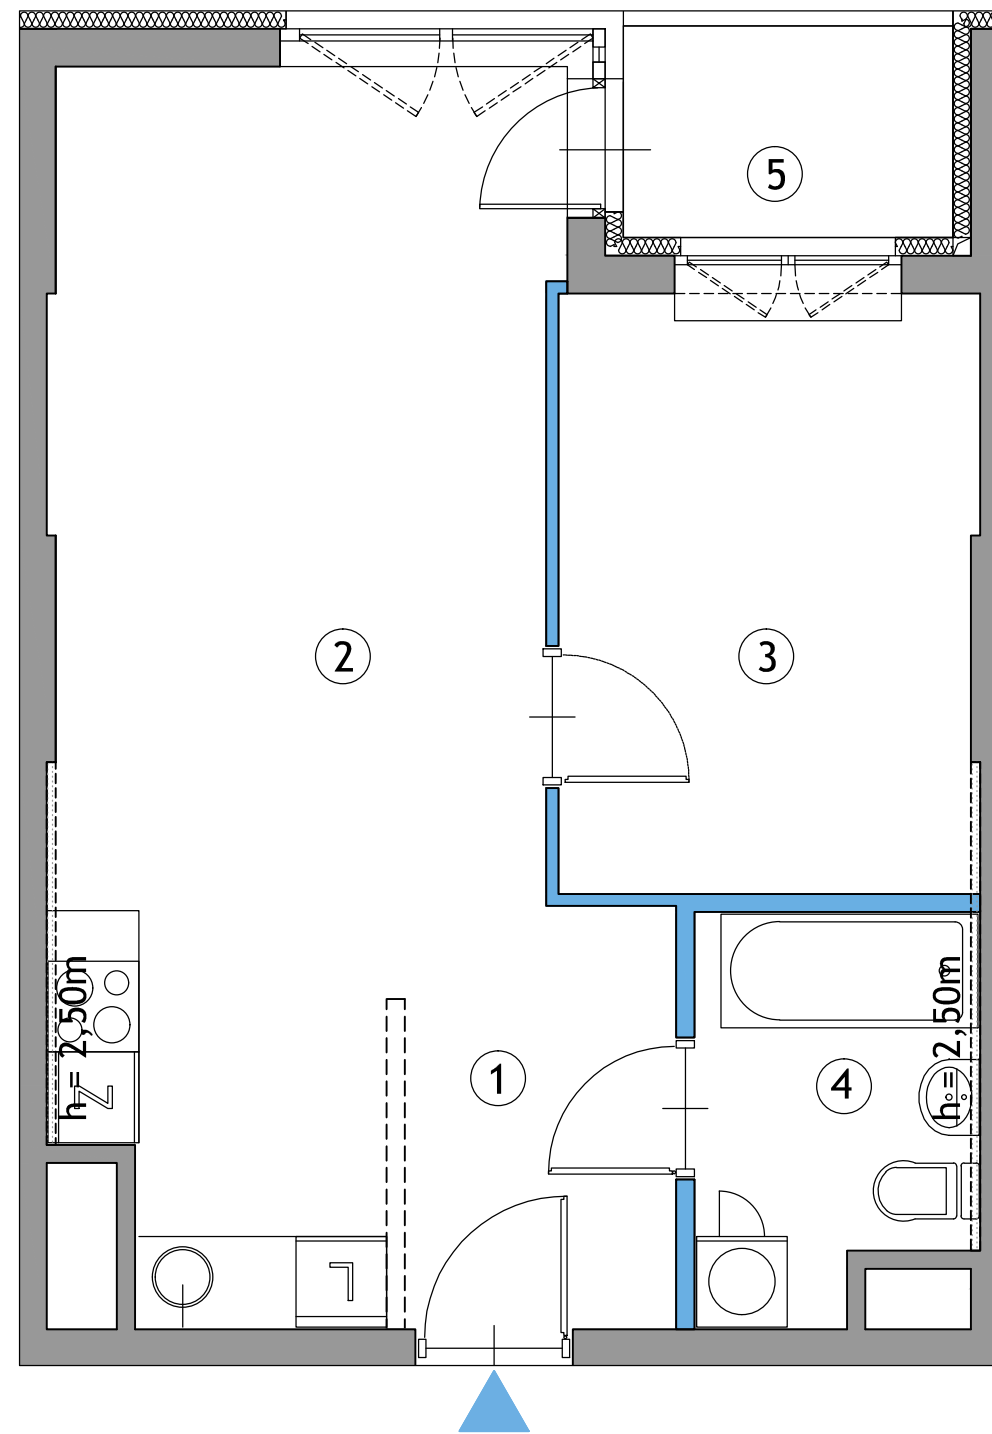

Uwaga:

- 1) Karta katalogowa została opracowana na podstawie parametrów z Projektu Budowlanego.
- 2) Obliczenie powierzchni użytkowych poszczególnych pomieszczeń wykonano na podstawie normy PN-ISO 9836.
- 3) Powierzchnia użytkowa oraz szczegółowe rozwiązania techniczne mogą ulec nieznacznej zmianie podczas realizacji inwestycji.

A-KK-117