
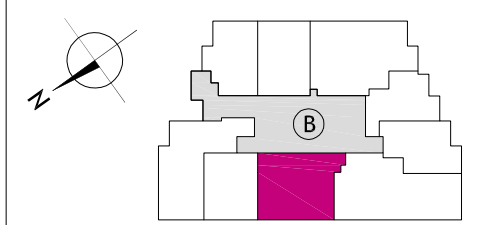
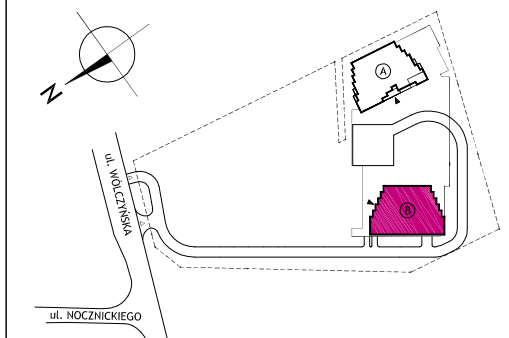


**WÓLCZYŃSKAAH!**

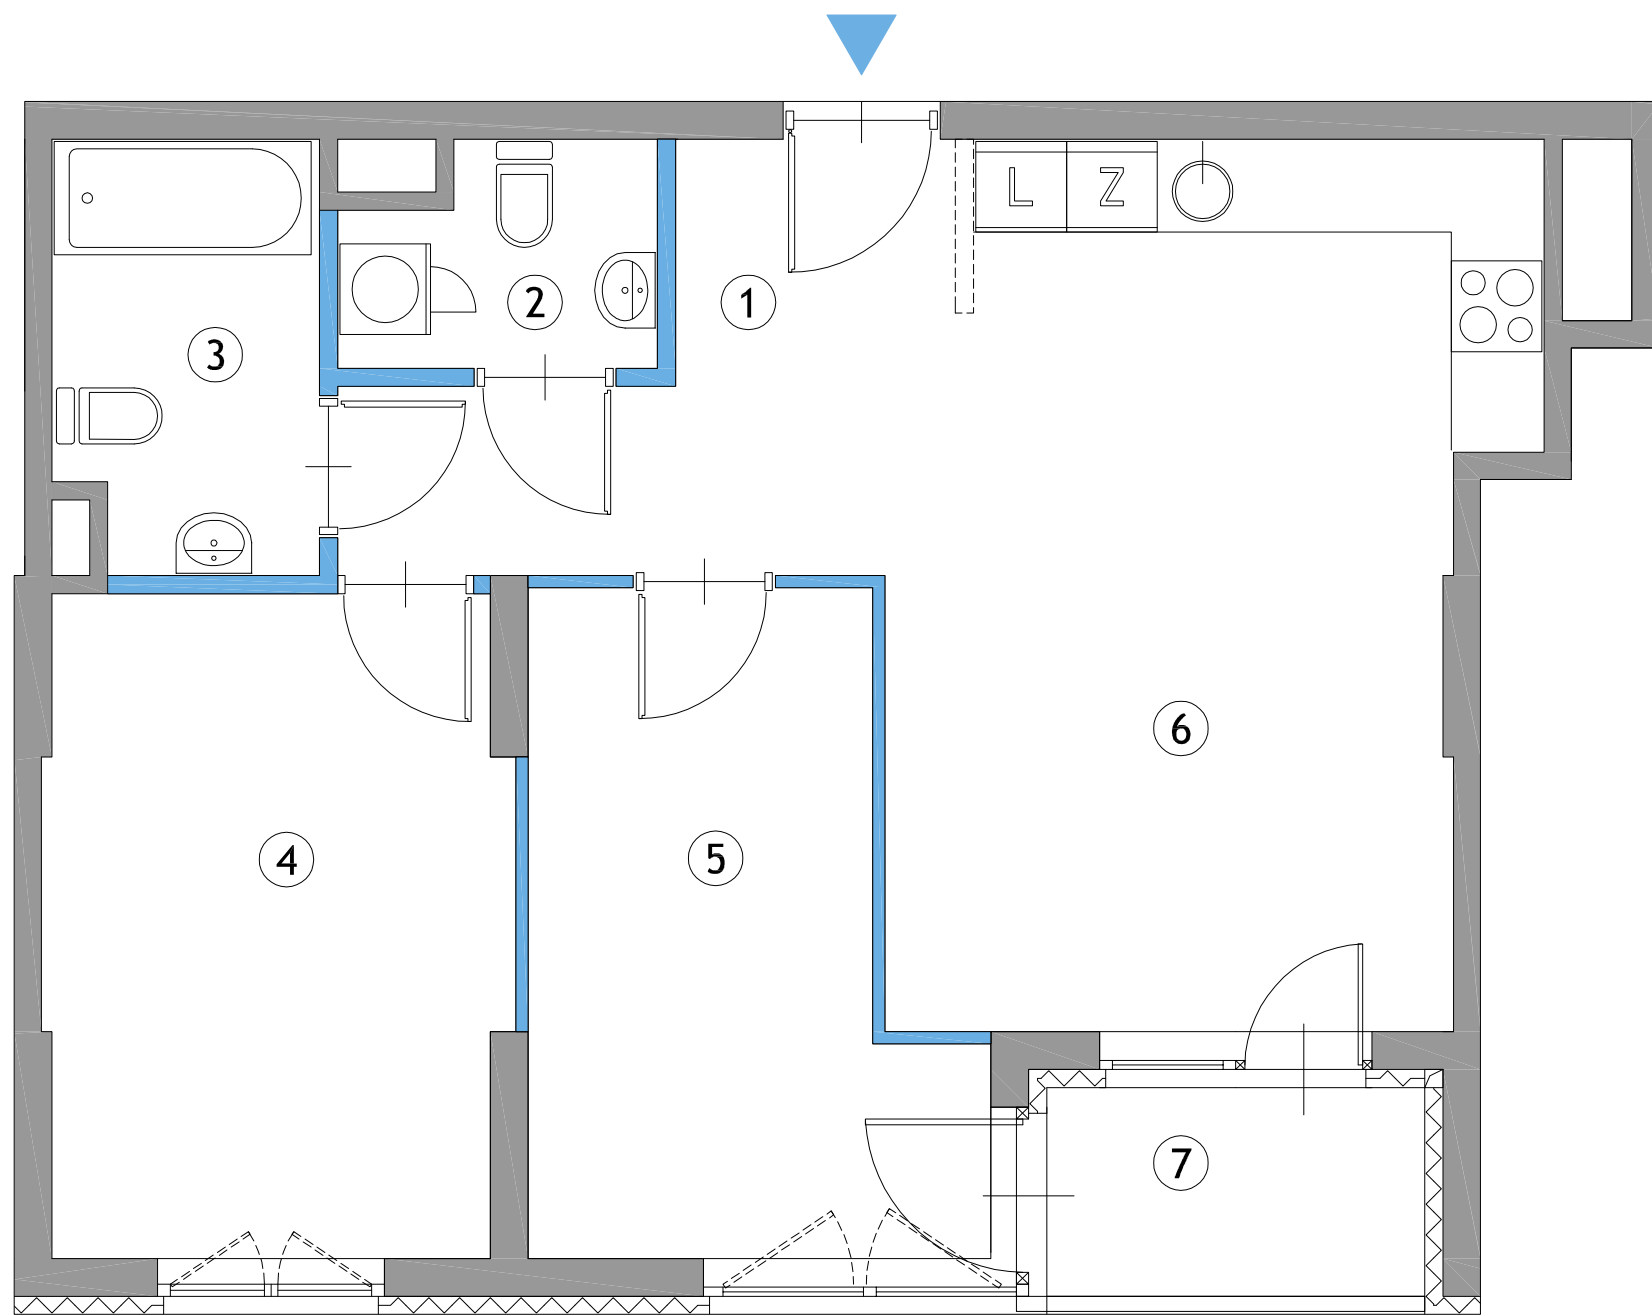

NR LOKALU	<b>2004</b>
BUDYNEK	B
TYP	3-POKOJOWE
PIĘTRO	PARTER

NR	POMIESZCZENIE	POW. (m <sup>2</sup> )
1	HOL	7,18
2	TOALETA	2,74
3	ŁAZIENKA	4,73
4	POKÓJ	12,96
5	POKÓJ	11,00
6	SALON Z ANEKSEM KUCH.	22,54
7	LOGGIA	3,45

POW. UŻYTKOWA **61,15 m<sup>2</sup>**

Developer:  
**Wólczyńska Sp. z o.o.**  
 al. Jana Pawła II 25, 00-845 Warszawa  
 e-mail: biurosprzedazy@wolczynskaah.pl  
 www.wolczynskaah.pl

Uwaga:  
 1) Karta katalogowa została opracowana na podstawie parametrów z Projektu Budowlanego.  
 2) Obliczenie powierzchni użytkowych poszczególnych pomieszczeń wykonano na podstawie normy PN-ISO 9836.  
 3) Powierzchnia użytkowa oraz szczegółowe rozwiązania techniczne mogą ulec nieznacznej zmianie podczas realizacji inwestycji.

B-KK-004