
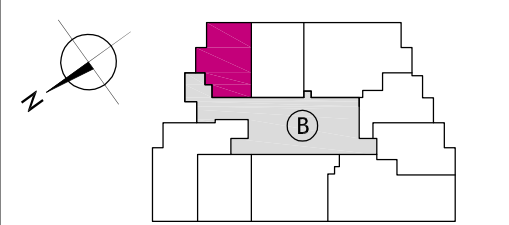


WÓLCZYŃSKA AH!


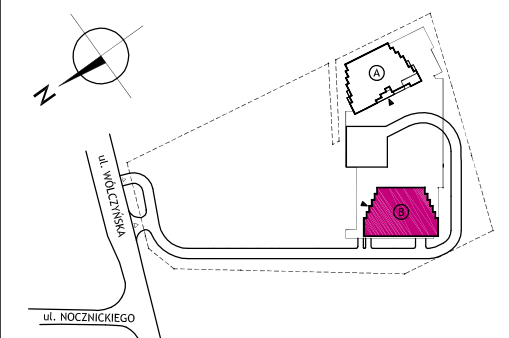


NR LOKALU	2007
BUDYNEK	B
TYP	2-POKOJOWE
PIĘTRO	PARTER

NR	POMIESZCZENIE	POW. (m ²)
1	HOL	2,34
2	SALON Z ANEKSEM KUCH.	20,16
3	POKÓJ	10,93
4	ŁAZIENKA	4,09
5	LOGGIA	3,97

POW. UŻYTKOWA **37,52 m²**

Developer:
Wólczyńska Sp. z o.o.
 al. Jana Pawła II 25, 00-845 Warszawa
 e-mail: biurosprzedazy@wolczynskaah.pl
 www.wolczynskaah.pl

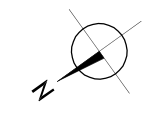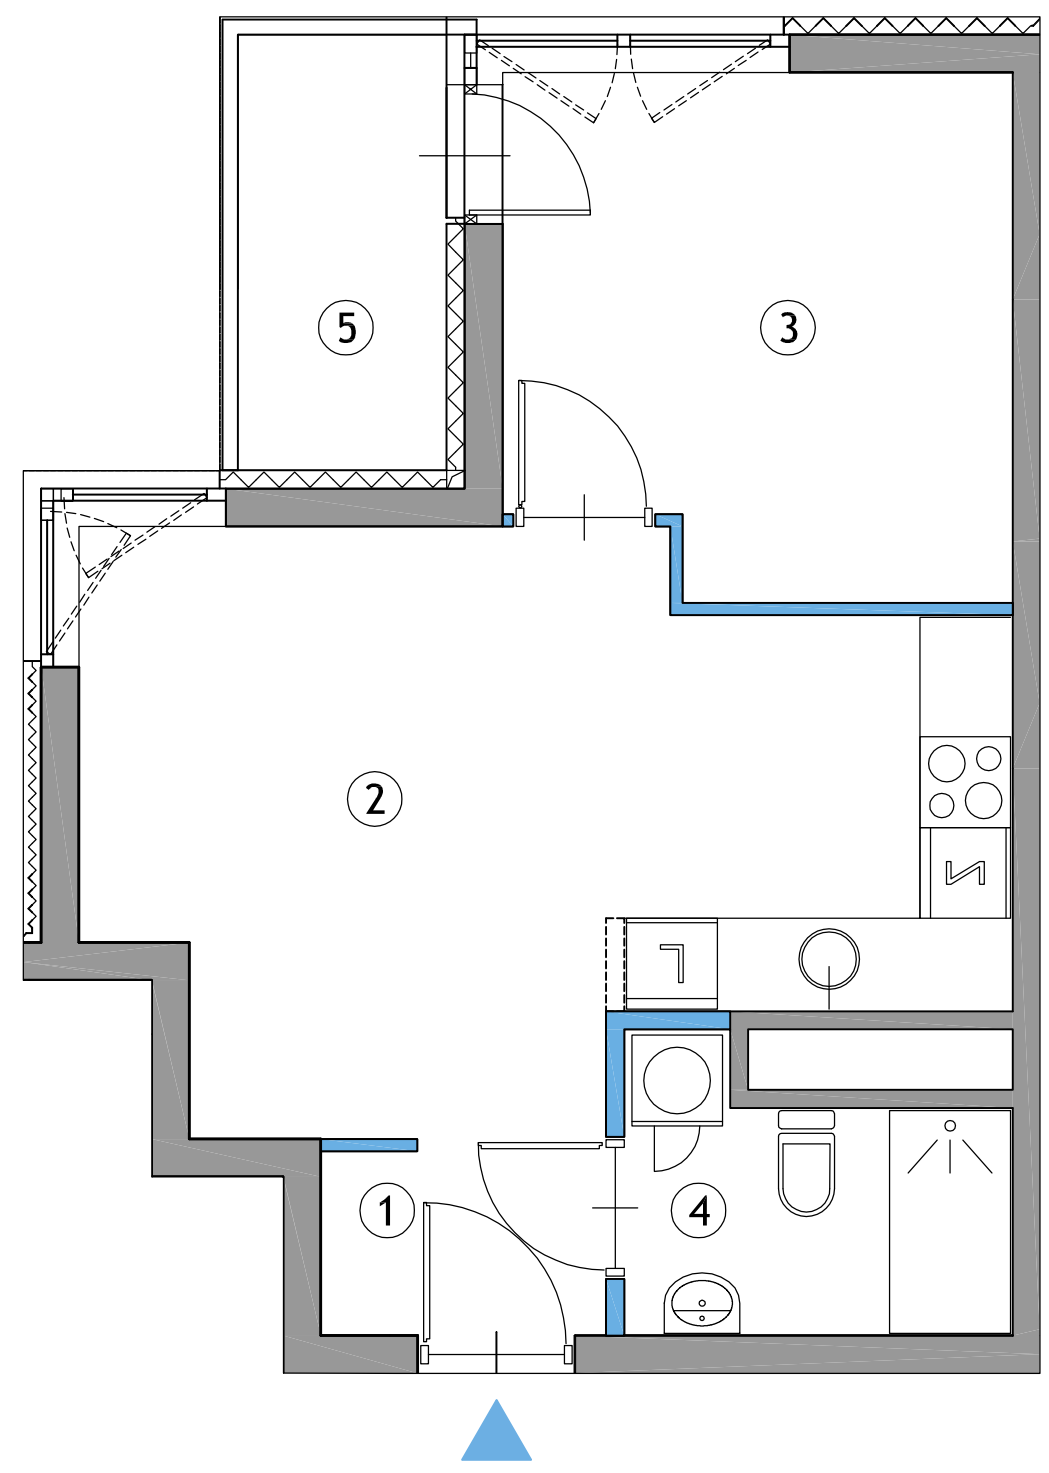

Uwaga:
 1) Karta katalogowa została opracowana na podstawie parametrów z Projektu Budowlanego.
 2) Obliczenie powierzchni użytkowych poszczególnych pomieszczeń wykonano na podstawie normy PN-ISO 9836.
 3) Powierzchnia użytkowa oraz szczegółowe rozwiązania techniczne mogą ulec nieznacznej zmianie podczas realizacji inwestycji.

B-KK-007