
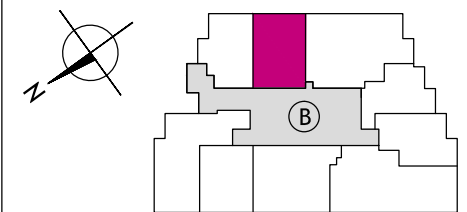


**WÓLCZYŃSKA AH!**

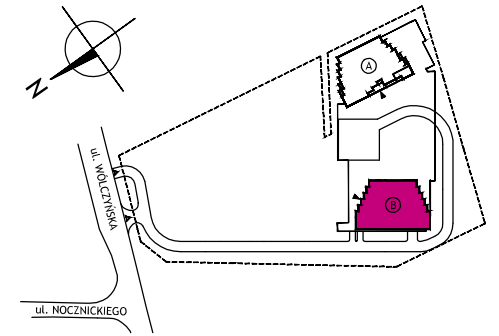

|           |             |
|-----------|-------------|
| NR LOKALU | <b>2008</b> |
| BUDYNEK   | B           |
| TYP       | 2-POKOJOWE  |
| PIĘTRO    | PARTER      |

| NR | POMIESZCZENIE         | POW. (m <sup>2</sup> ) |
|----|-----------------------|------------------------|
| 1  | HOL                   | 3,79                   |
| 2  | SALON Z ANEKSEM KUCH. | 25,65                  |
| 3  | POKÓJ                 | 10,81                  |
| 4  | ŁAZIENKA              | 4,33                   |
| 5  | LOGGIA                | 3,05                   |

POW. UŻYTKOWA **44,58 m<sup>2</sup>**


Developer:

**Wólczyńska Sp. z o.o.**

al. Jana Pawła II 25, 00-845 Warszawa

e-mail: [biurosprzedazy@wolczynskaah.pl](mailto:biurosprzedazy@wolczynskaah.pl)

[www.wolczynskaah.pl](http://www.wolczynskaah.pl)

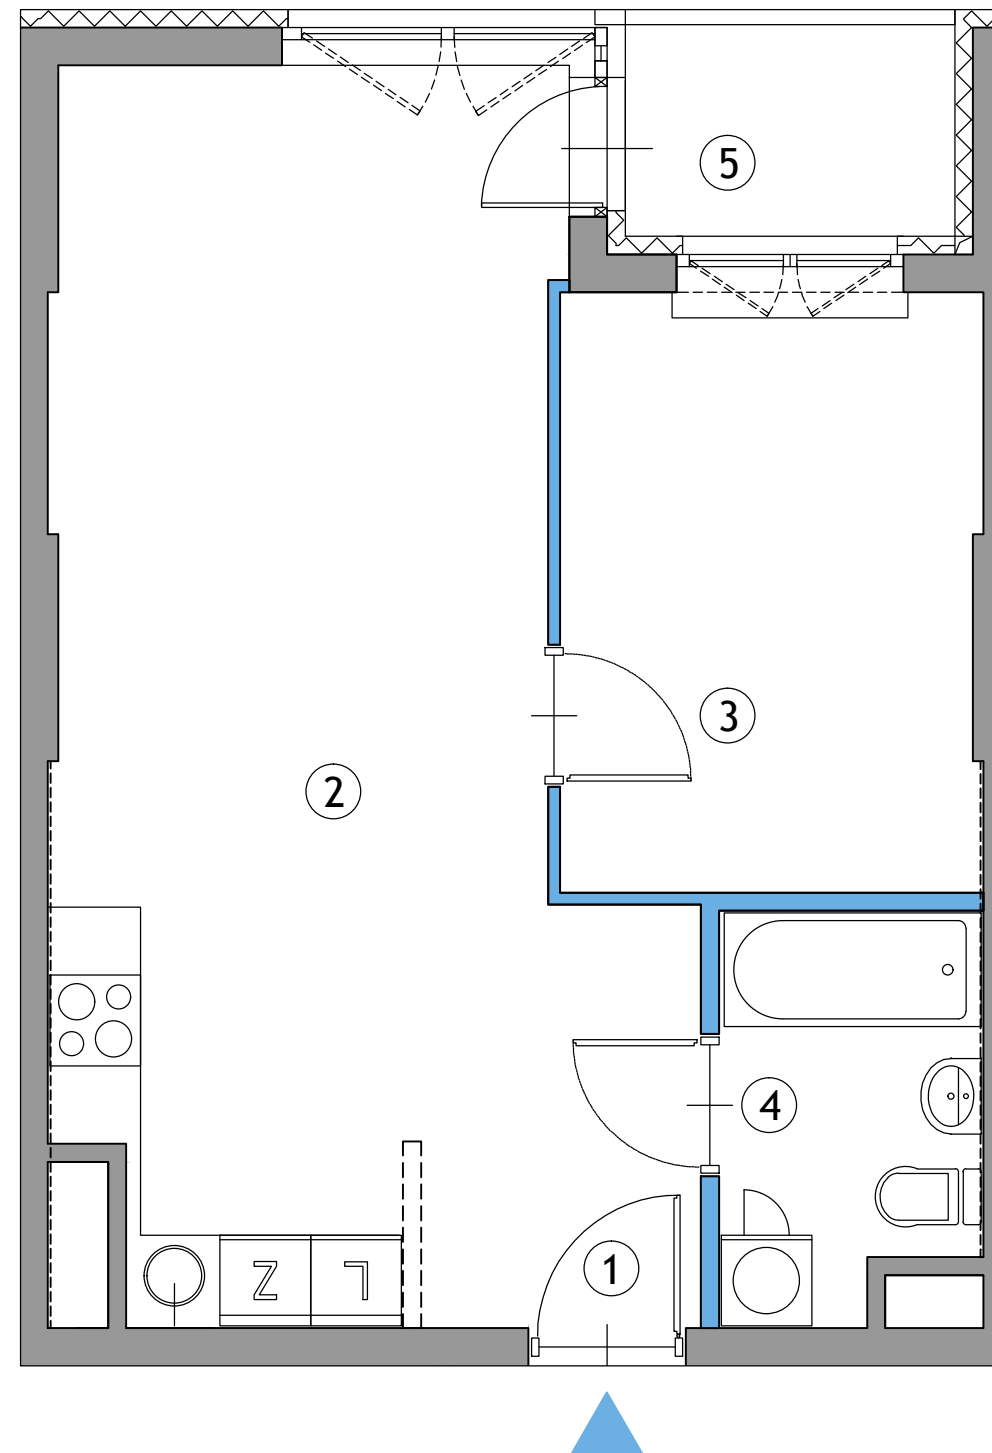

Uwaga:

- 1) Karta katalogowa została opracowana na podstawie parametrów z Projektu Budowlanego.
- 2) Obliczenie powierzchni użytkowych poszczególnych pomieszczeń wykonano na podstawie normy PN-ISO 9836.
- 3) Powierzchnia użytkowa oraz szczegółowe rozwiązania techniczne mogą ulec nieznacznej zmianie podczas realizacji inwestycji.

B-KK-008