
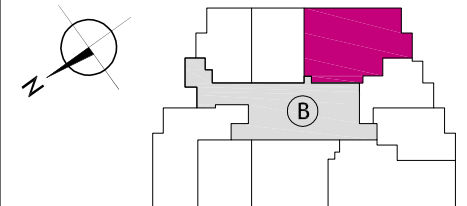


WÓLCZYŃSKA AH!

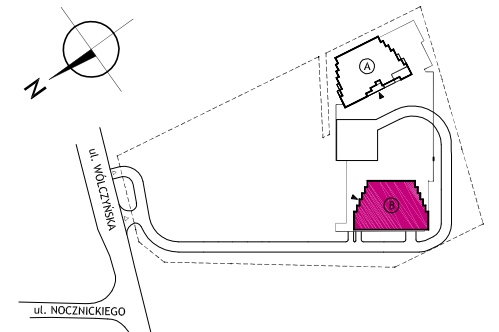

NR LOKALU	2009
BUDYNEK	B
TYP	4-PKOJOWE
PIĘTRO	PARTER

NR	POMIESZCZENIE	POW. (m ²)
1	HOL	9,99
2	SALON Z ANEKSEM KUCH.	26,10
3	POKÓJ	8,01
4	POKÓJ	12,56
5	POKÓJ	10,11
6	ŁAZIENKA	4,50
7	ŁAZIENKA	2,89
8	LOGGIA	3,05
9	LOGGIA	3,97

POW. UŻYTKOWA **74,16 m²**


Developer:

Wólczyńska Sp. z o.o.

al. Jana Pawła II 25, 00-845 Warszawa

e-mail: biurosprzedazy@wolczynskaah.pl

www.wolczynskaah.pl

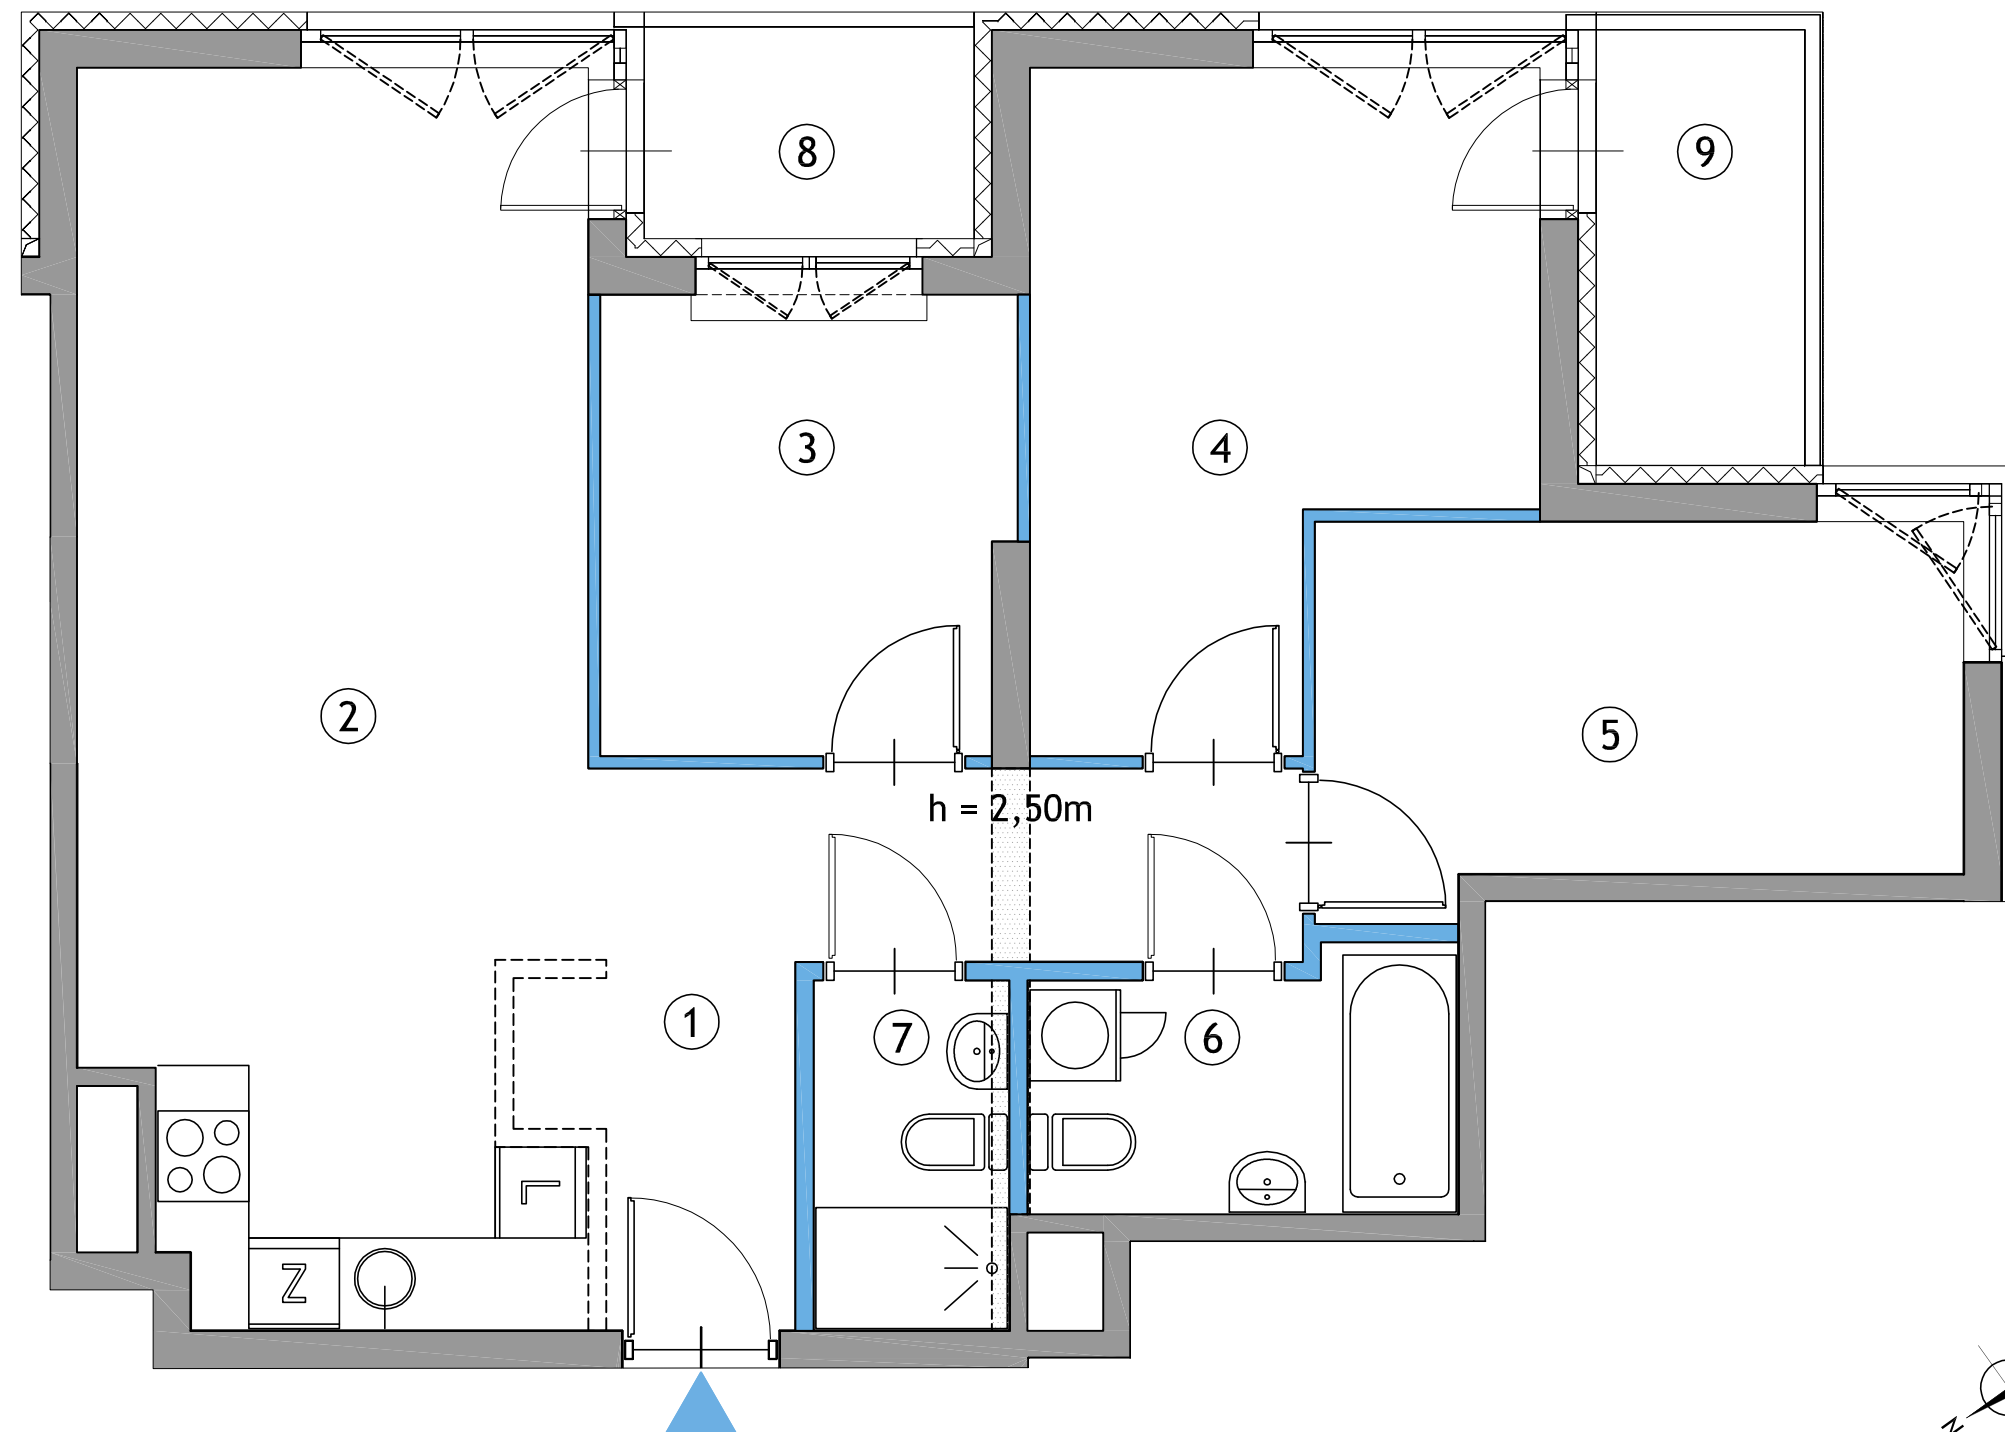

Uwaga:

- 1) Karta katalogowa została opracowana na podstawie parametrów z Projektu Budowlanego.
- 2) Obliczenie powierzchni użytkowych poszczególnych pomieszczeń wykonano na podstawie normy PN-ISO 9836.
- 3) Powierzchnia użytkowa oraz szczegółowe rozwiązania techniczne mogą ulec nieznacznej zmianie podczas realizacji inwestycji.

B-KK-009