
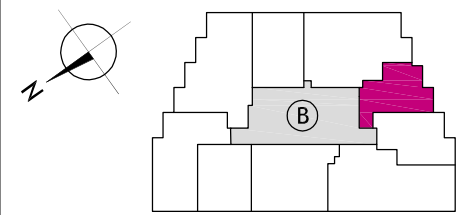


WÓLCZYŃSKA AH!

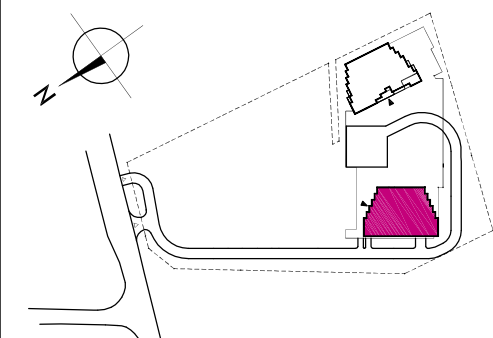


NR LOKALU	2011
BUDYNEK	B
TYP	2-POKOJOWE
PIĘTRO	I

NR	POMIESZCZENIE	POW. (m ²)
1	HOL	5,43
2	ŁAZIENKA	5,27
3	SALON Z ANEKSEM KUCH.	19,01
4	POKÓJ	11,49

POW. UŻYTKOWA **41,20 m²**

Developer:
Wólczyńska Sp. z o.o.
al. Jana Pawła II 25, 00-845 Warszawa
e-mail: biurosprzedazy@wolczynskaah.pl
www.wolczynskaah.pl

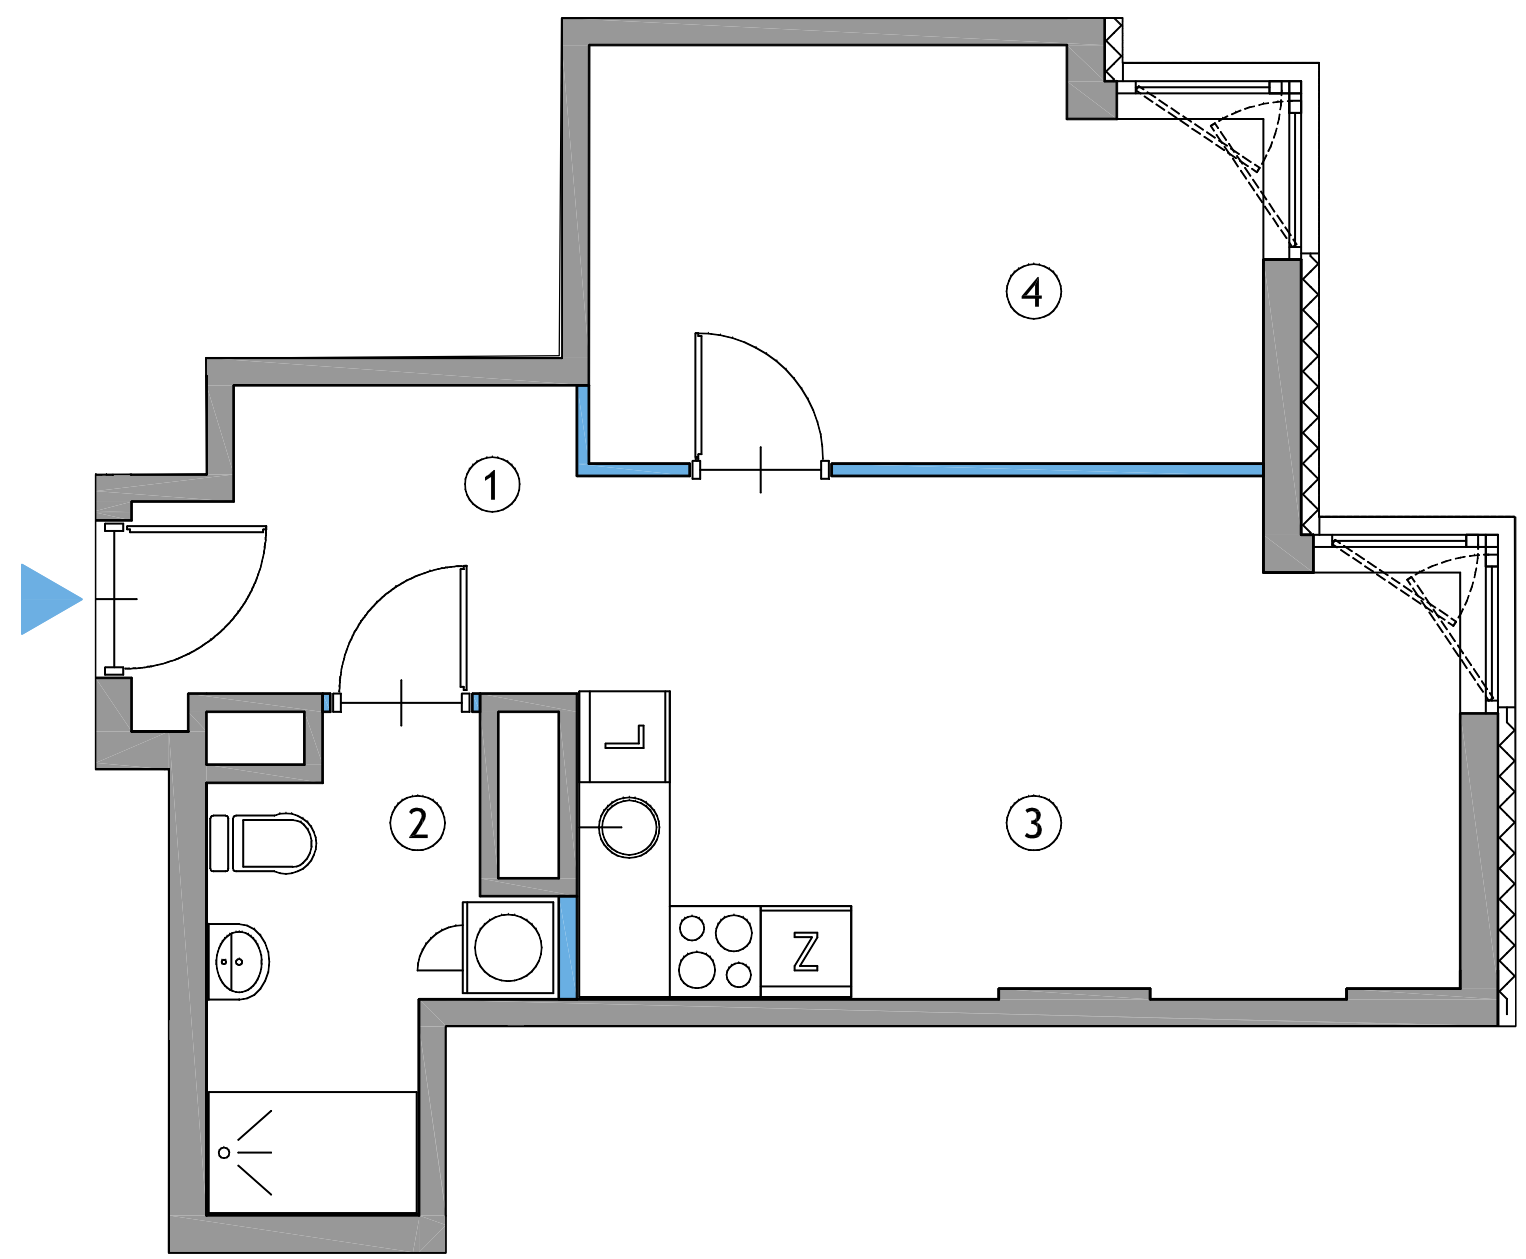

Uwaga:
1) Karta katalogowa została opracowana na podstawie parametrów z Projektu Budowlanego.
2) Obliczenie powierzchni użytkowych poszczególnych pomieszczeń wykonano na podstawie normy PN-ISO 9836.
3) Powierzchnia użytkowa oraz szczegółowe rozwiązania techniczne mogą ulec nieznacznej zmianie podczas realizacji inwestycji.

B-KK-010