
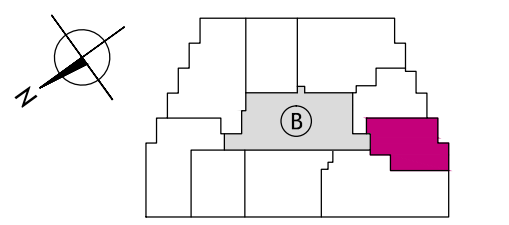


WÓLCZYŃSKA AH!

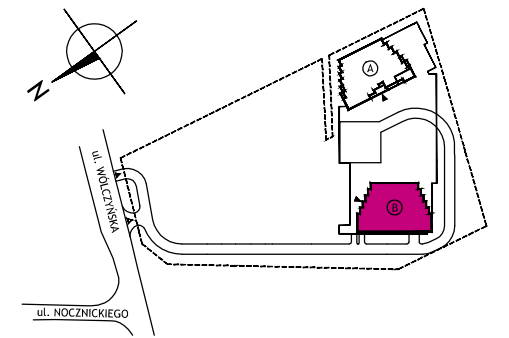


NR LOKALU	2022
BUDYNEK	B
TYP	2-PKOJOWE
PIĘTRO	II

NR	POMIESZCZENIE	POW. (m ²)
1	HOL	4,02
2	ŁAZIENKA	4,92
3	SALON Z ANEKSEM KUCH.	20,10
4	POKÓJ	10,88

POW. UŻYTKOWA **39,92 m²**

Developer:
Wólczyńska Sp. z o.o.
al. Jana Pawła II 25, 00-845 Warszawa
e-mail: biurosprzedazy@wolczynskaah.pl
www.wolczynskaah.pl

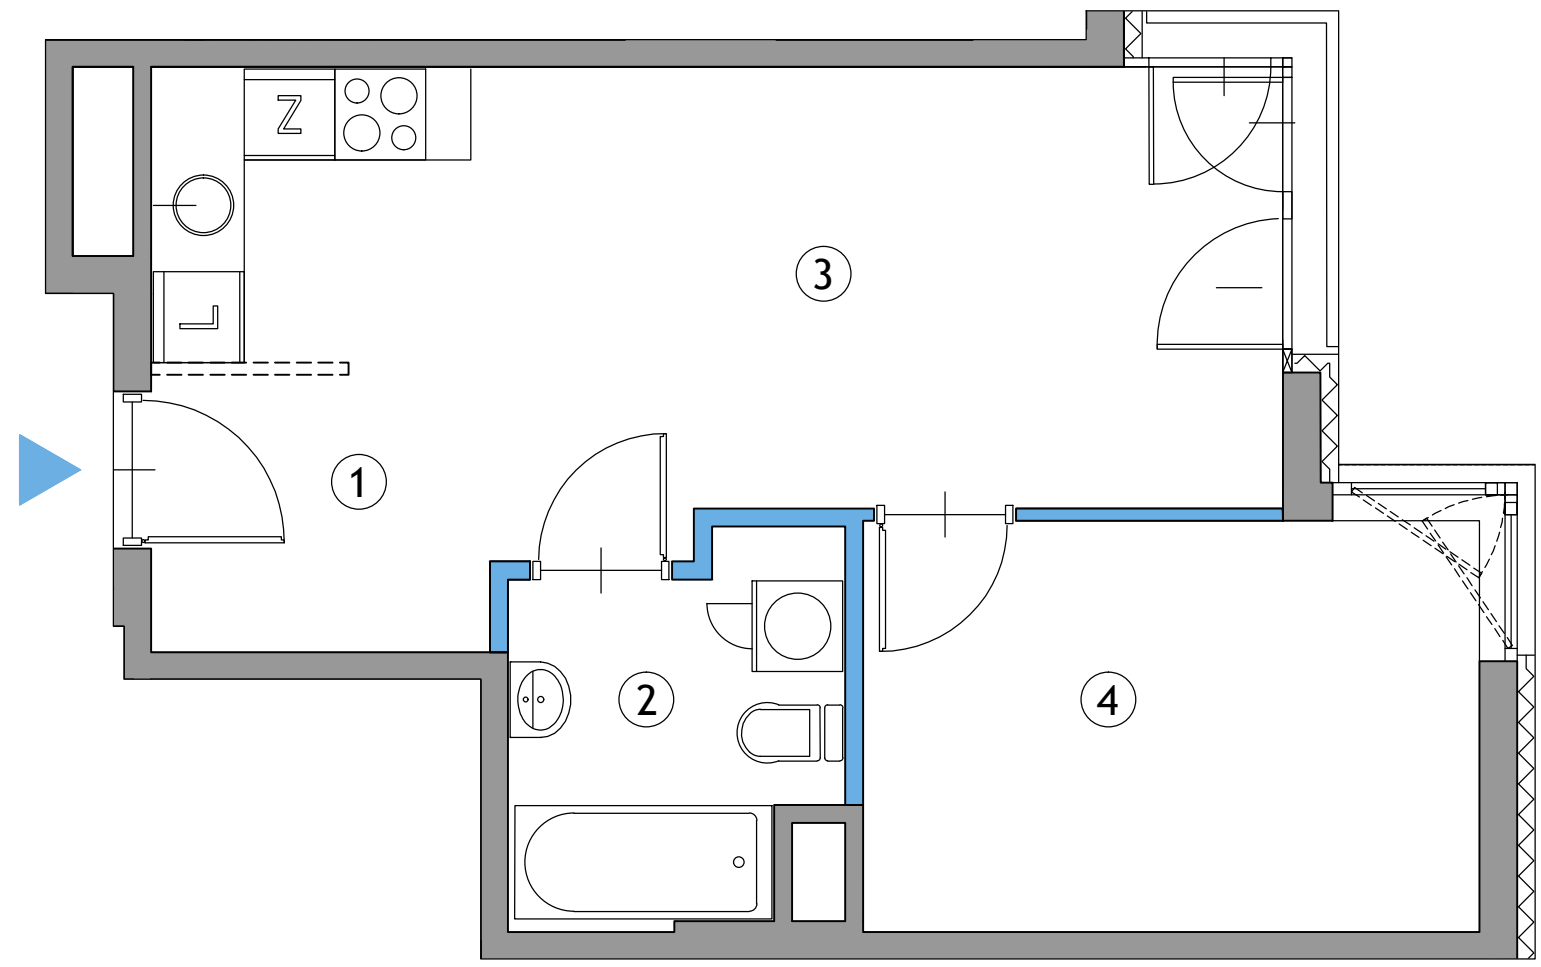

Uwaga:
1) Karta katalogowa została opracowana na podstawie parametrów z Projektu Budowlanego.
2) Obliczenie powierzchni użytkowych poszczególnych pomieszczeń wykonano na podstawie normy PN-ISO 9836.
3) Powierzchnia użytkowa oraz szczegółowe rozwiązania techniczne mogą ulec nieznacznej zmianie podczas realizacji inwestycji.

B-KK-020