
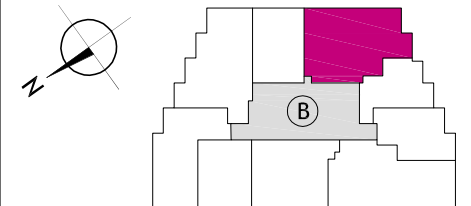


WÓLCZYŃSKA AH!

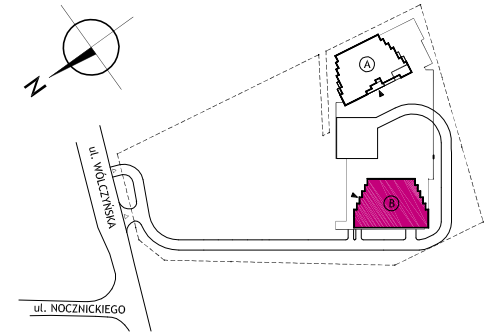

| | |
|-----------|-------------|
| NR LOKALU | 2029 |
| BUDYNEK | B |
| TYP | 4-POKOJOWE |
| PIĘTRO | II |

| NR | POMIESZCZENIE | POW. (m ²) |
|----|-----------------------|------------------------|
| 1 | HOL | 9,99 |
| 2 | SALON Z ANEKSEM KUCH. | 26,10 |
| 3 | POKÓJ | 8,01 |
| 4 | POKÓJ | 12,56 |
| 5 | POKÓJ | 10,11 |
| 6 | ŁAZIENKA | 4,50 |
| 7 | ŁAZIENKA | 2,89 |
| 8 | LOGGIA | 3,05 |
| 9 | LOGGIA | 3,97 |

POW. UŻYTKOWA **74,16 m²**


Developer:

Wólczyńska Sp. z o.o.

al. Jana Pawła II 25, 00-845 Warszawa

e-mail: biurosprzedazy@wolczyńskaah.pl

www.wolczyńskaah.pl

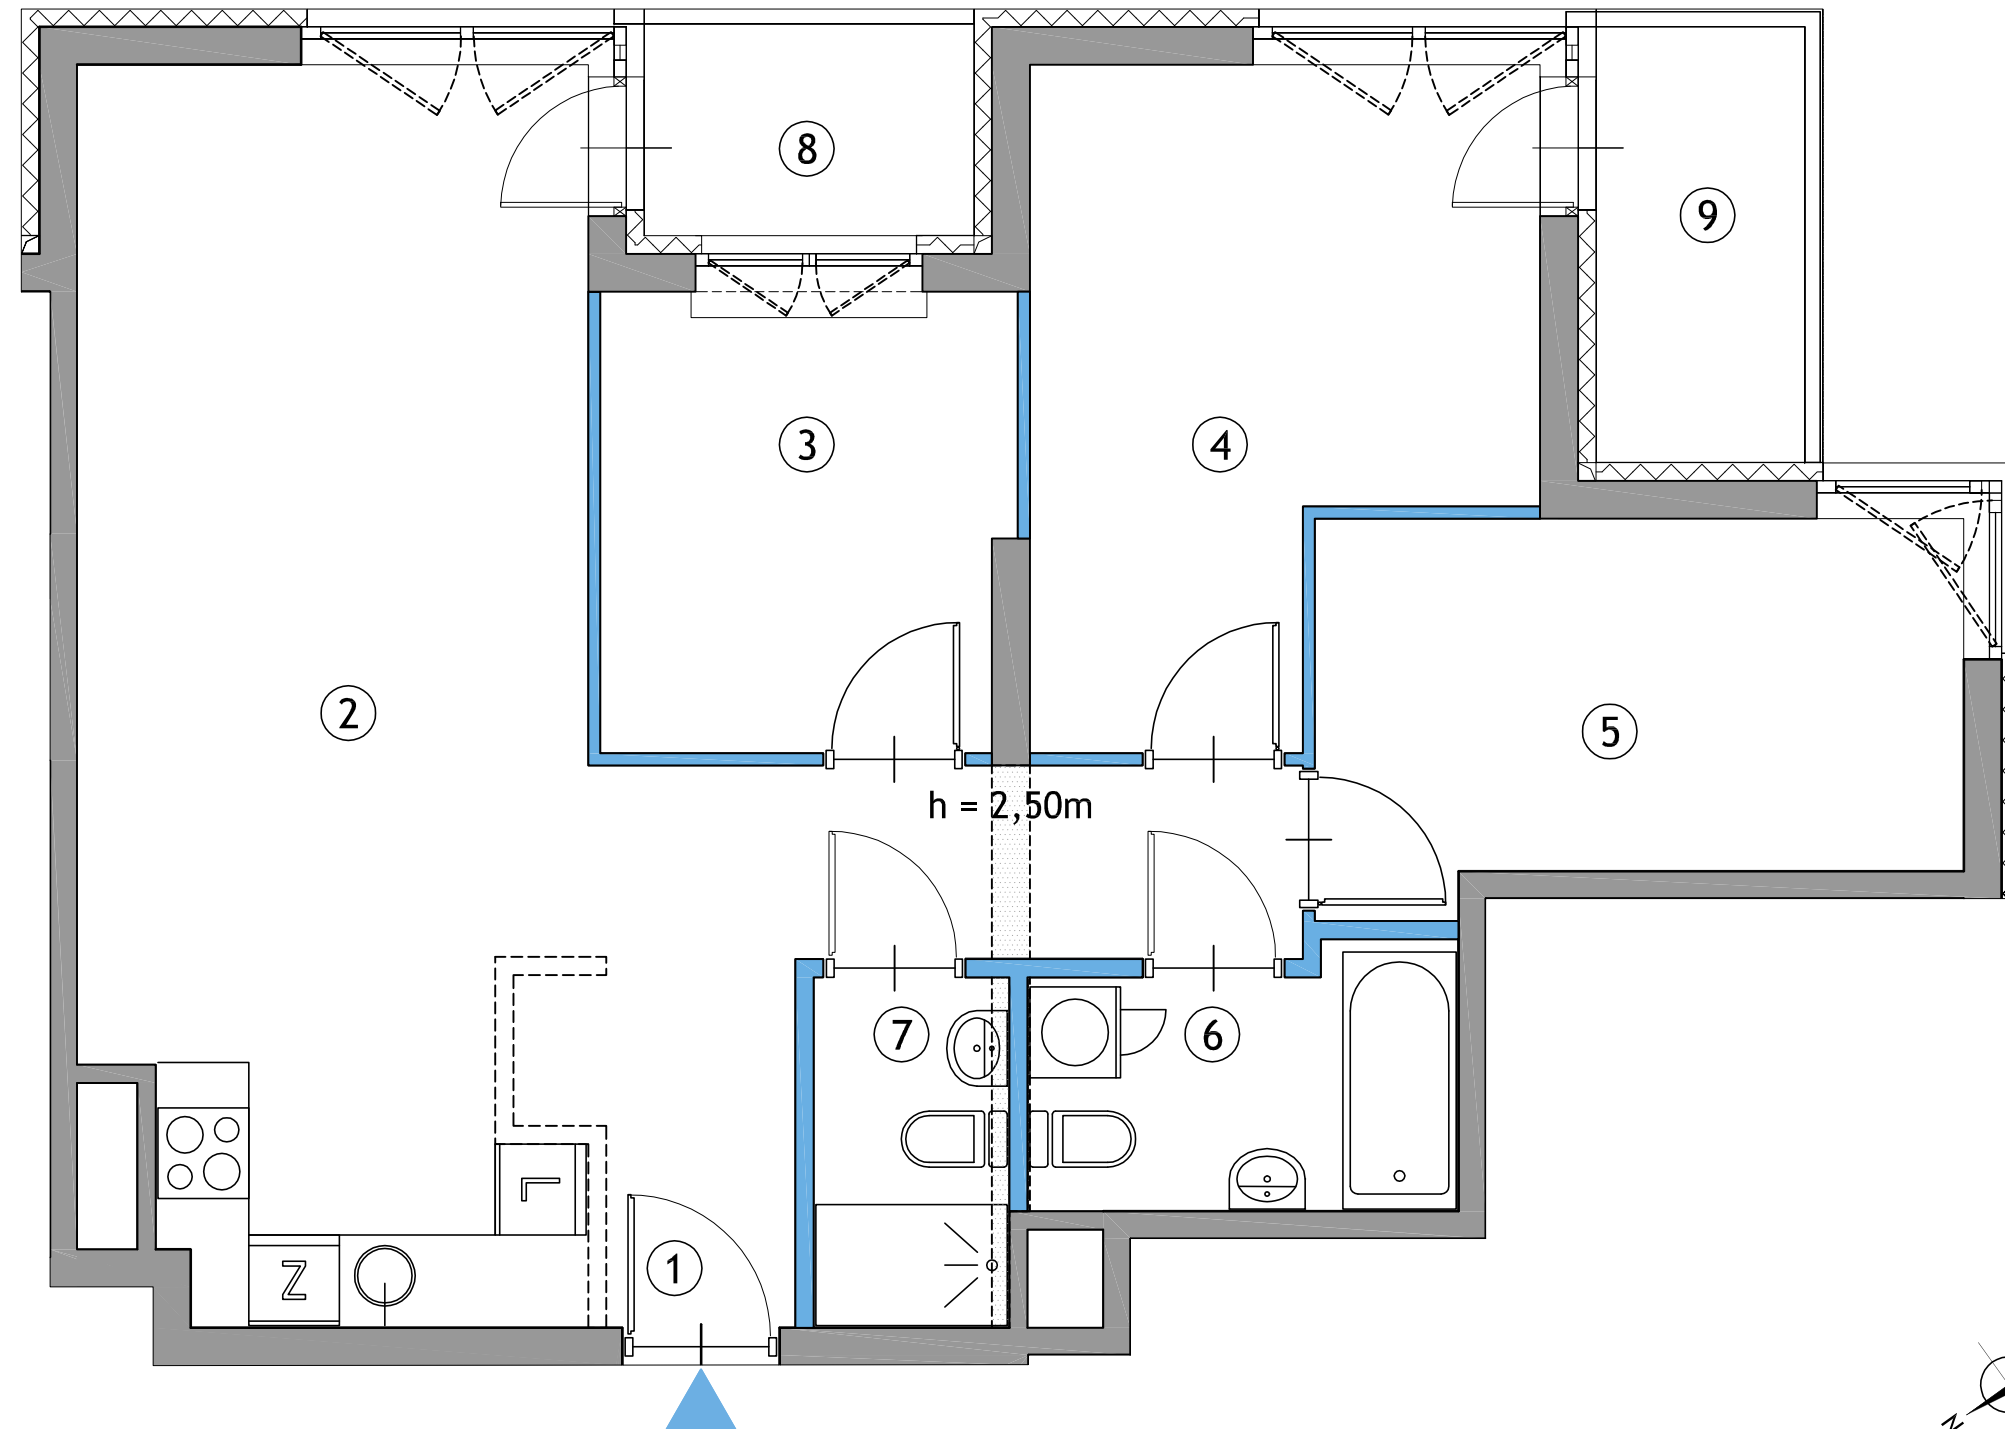

Uwaga:

- 1) Karta katalogowa została opracowana na podstawie parametrów z Projektu Budowlanego.
- 2) Obliczenie powierzchni użytkowych poszczególnych pomieszczeń wykonano na podstawie normy PN-ISO 9836.
- 3) Powierzchnia użytkowa oraz szczegółowe rozwiązania techniczne mogą ulec nieznacznej zmianie podczas realizacji inwestycji.

B-KK-027