
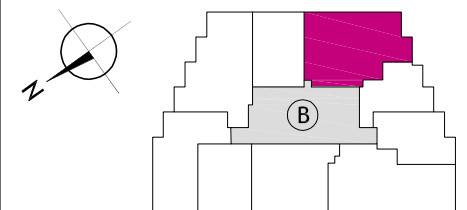


**WÓLCZYŃSKA AH!**

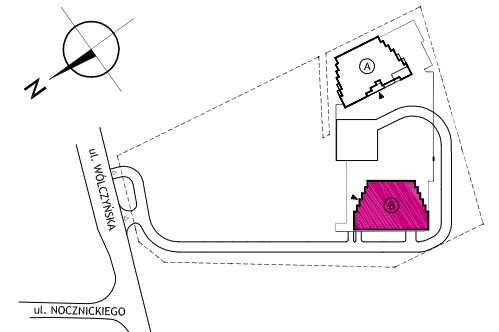


NR LOKALU	<b>2039</b>
BUDYNEK	B
TYP	4-PKOJOWE
PIĘTRO	III

NR	POMIESZCZENIE	POW. (m <sup>2</sup> )
1	HOL	9,99
2	SALON Z ANEKSEM KUCH.	26,10
3	POKÓJ	8,01
4	POKÓJ	12,56
5	POKÓJ	10,11
6	ŁAZIENKA	4,50
7	ŁAZIENKA	2,89
8	LOGGIA	3,05
9	LOGGIA	3,97

POW. UŻYTKOWA **74,16 m<sup>2</sup>**

Developer:  
**Wólczyńska Sp. z o.o.**  
 al. Jana Pawła II 25, 00-845 Warszawa  
 e-mail: biurosprzedazy@wolczyńskaah.pl  
 www.wolczyńskaah.pl

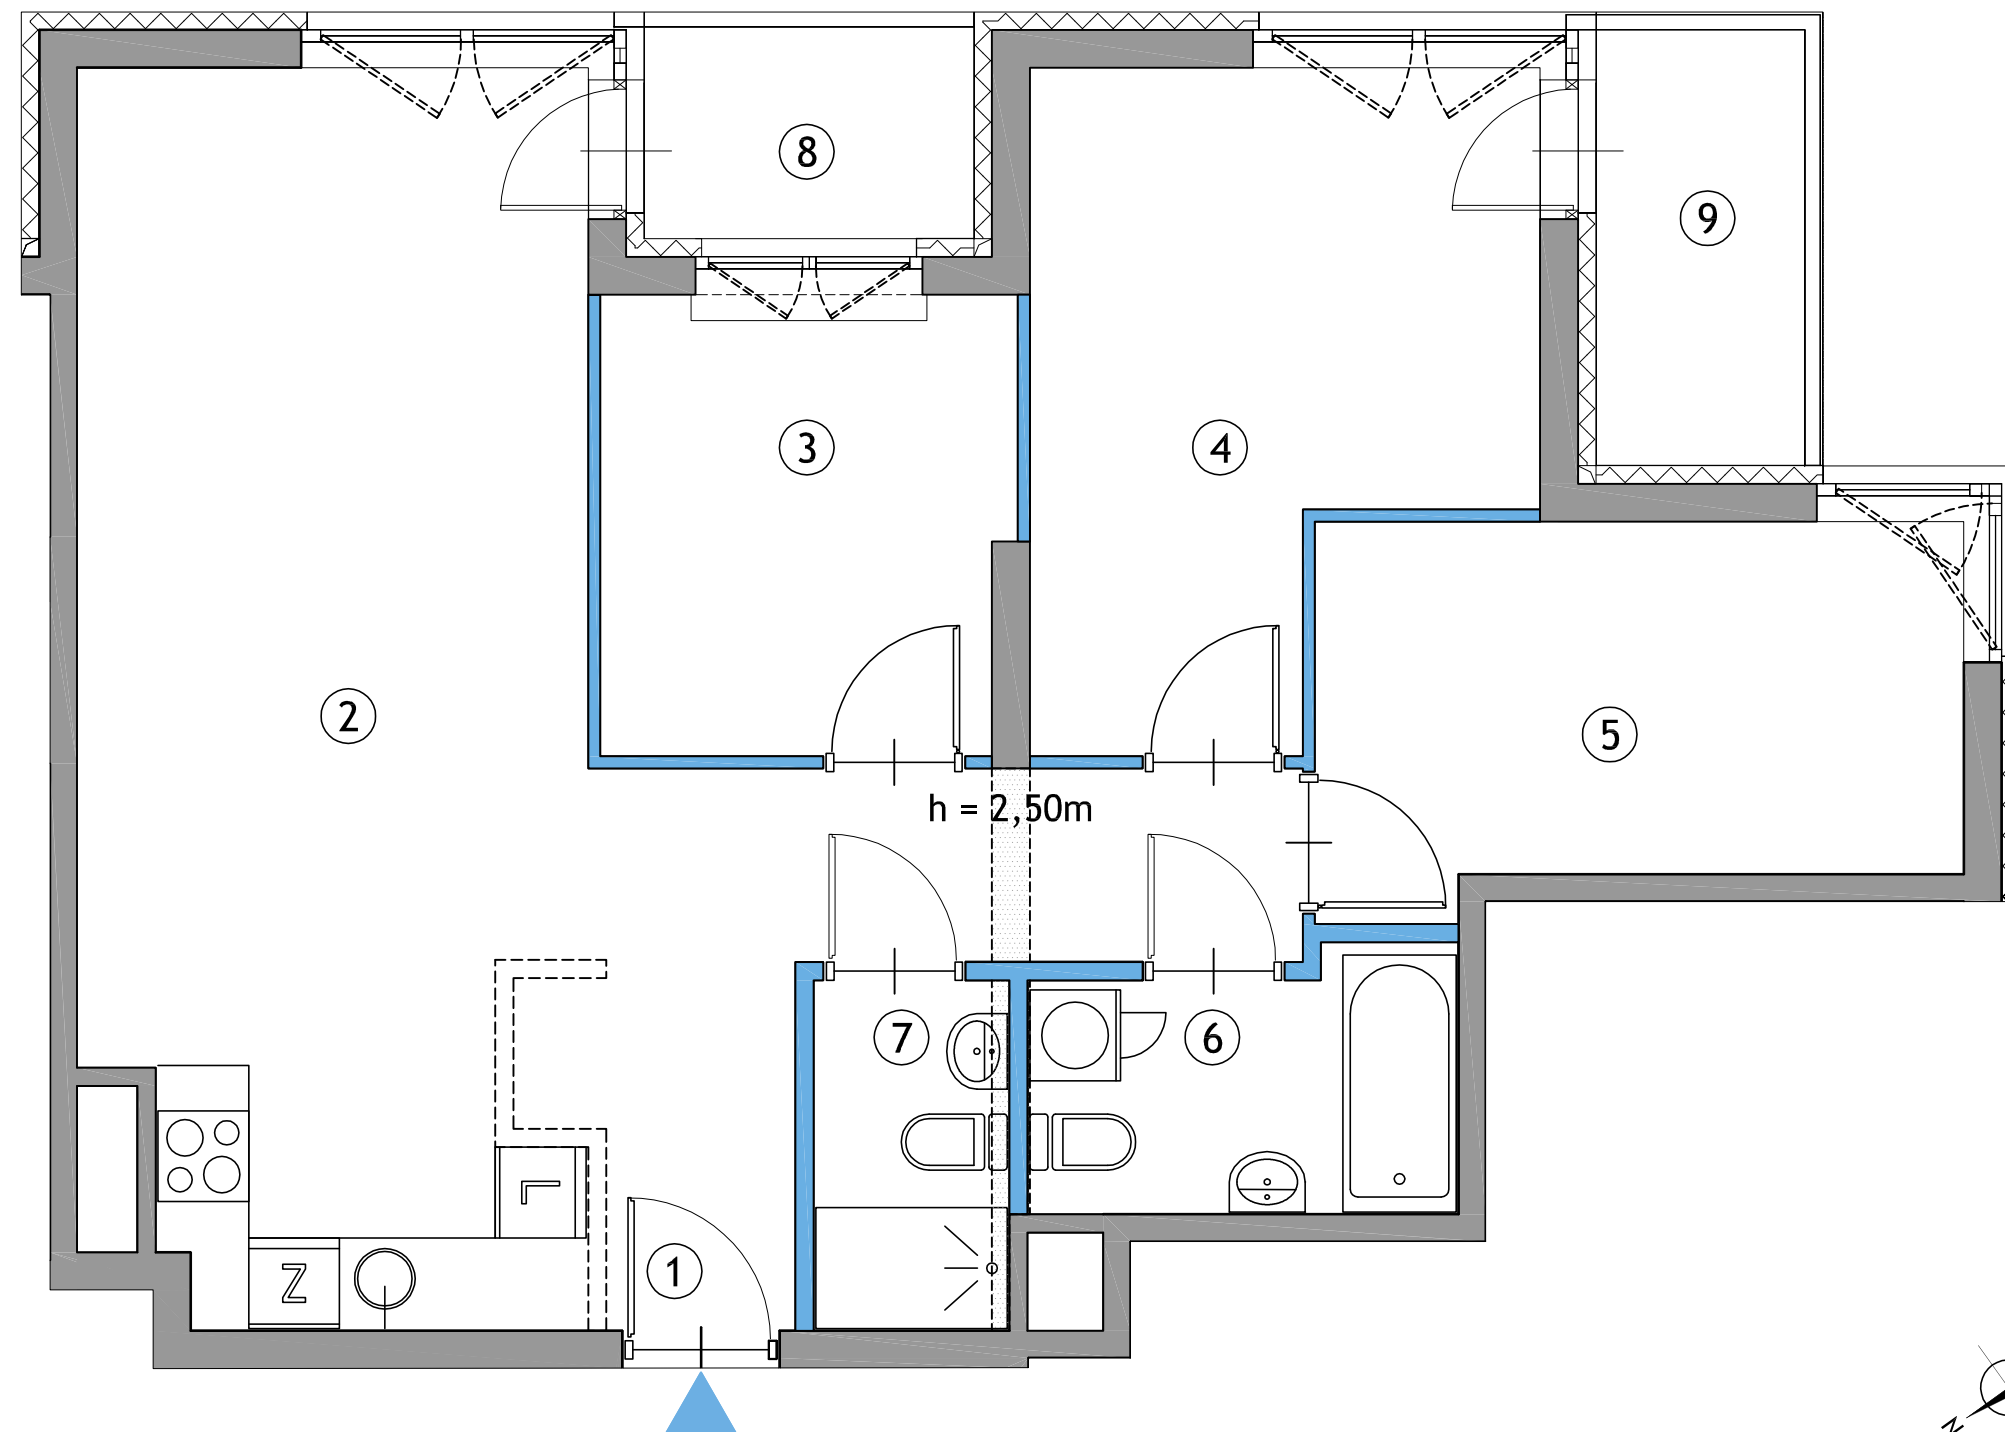

- Uwaga:
- 1) Karta katalogowa została opracowana na podstawie parametrów z Projektu Budowlanego.
  - 2) Obliczenie powierzchni użytkowych poszczególnych pomieszczeń wykonano na podstawie normy PN-ISO 9836.
  - 3) Powierzchnia użytkowa oraz szczegółowe rozwiązania techniczne mogą ulec nieznacznej zmianie podczas realizacji inwestycji.

B-KK-036