
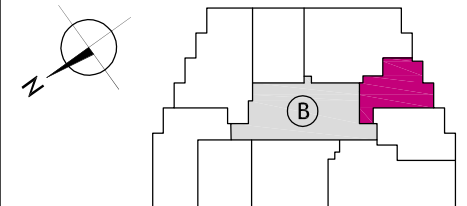


**WÓLCZYŃSKA AH!**

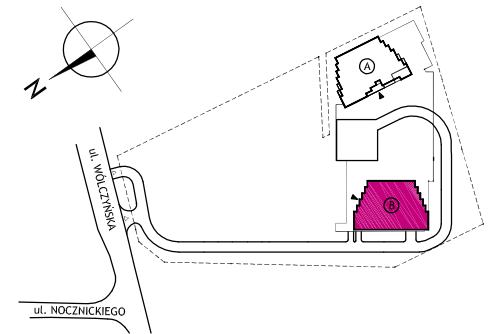

NR LOKALU	<b>2041</b>
BUDYNEK	B
TYP	2-PKOJOWE
PIĘTRO	IV

NR	POMIESZCZENIE	POW. (m <sup>2</sup> )
1	HOL	5,43
2	ŁAZIENKA	5,27
3	SALON Z ANEKSEM KUCH.	19,01
4	POKÓJ	11,49

POW. UŻYTKOWA **41,20 m<sup>2</sup>**


Developer:

**Wólczyńska Sp. z o.o.**

al. Jana Pawła II 25, 00-845 Warszawa

e-mail: [biurosprzedazy@wolczynskaah.pl](mailto:biurosprzedazy@wolczynskaah.pl)

[www.wolczynskaah.pl](http://www.wolczynskaah.pl)

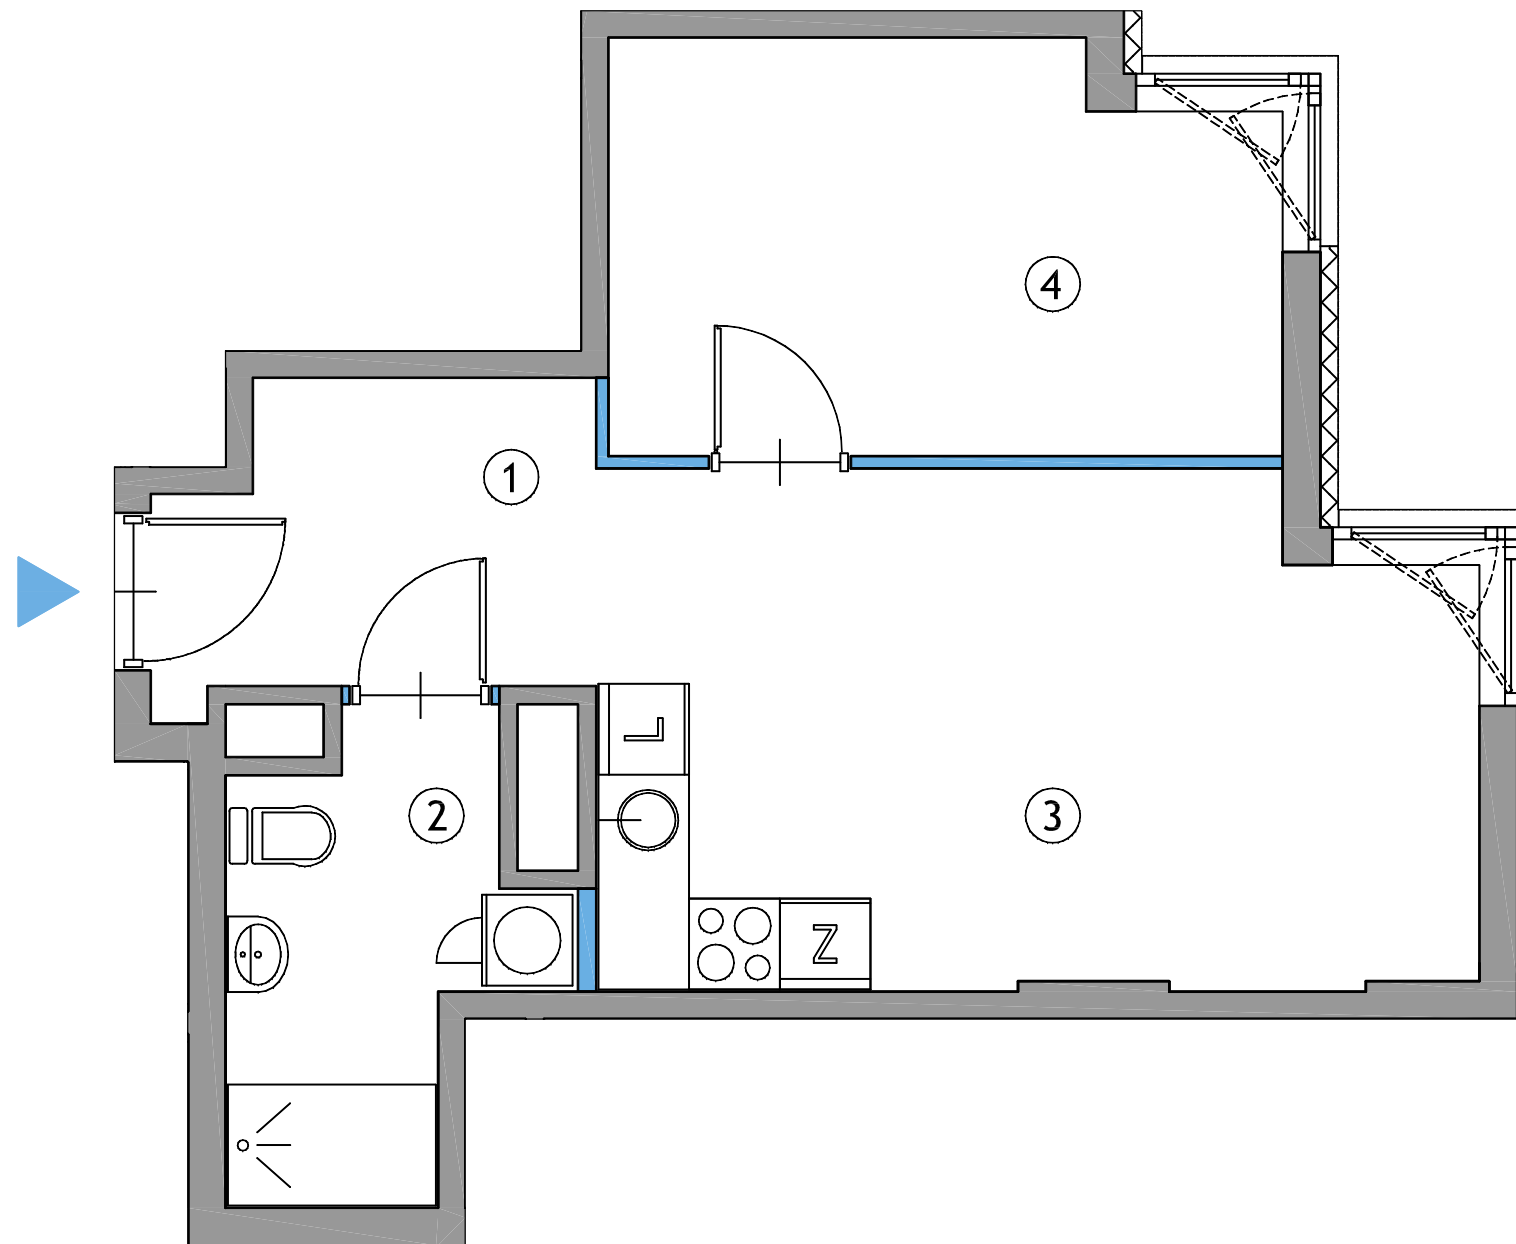

Uwaga:

1) Karta katalogowa została opracowana na podstawie parametrów z Projektu Budowlanego.

2) Obliczenie powierzchni użytkowych poszczególnych pomieszczeń wykonano na podstawie normy PN-ISO 9836.

3) Powierzchnia użytkowa oraz szczegółowe rozwiązania techniczne mogą ulec nieznacznej zmianie podczas realizacji inwestycji.

B-KK-037