
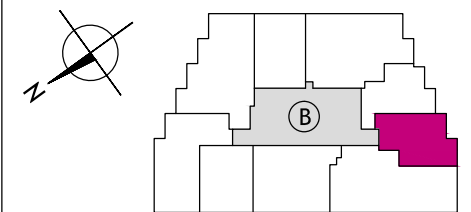


**WÓLCZYŃSKA AH!**


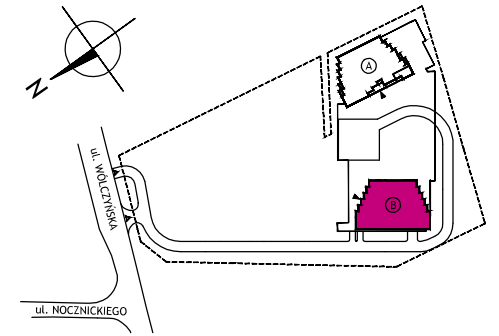


NR LOKALU	<b>2042</b>
BUDYNEK	B
TYP	2-POKOJOWE
PIĘTRO	IV

NR	POMIESZCZENIE	POW. (m <sup>2</sup> )
1	HOL	4,02
2	ŁAZIENKA	4,92
3	SALON Z ANEKSEM KUCH.	20,10
4	POKÓJ	10,88

POW. UŻYTKOWA **39,92 m<sup>2</sup>**

Developer:  
**Wólczyńska Sp. z o.o.**  
al. Jana Pawła II 25, 00-845 Warszawa  
e-mail: [biurosprzedazy@wolczynskaah.pl](mailto:biurosprzedazy@wolczynskaah.pl)  
[www.wolczynskaah.pl](http://www.wolczynskaah.pl)

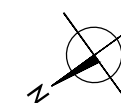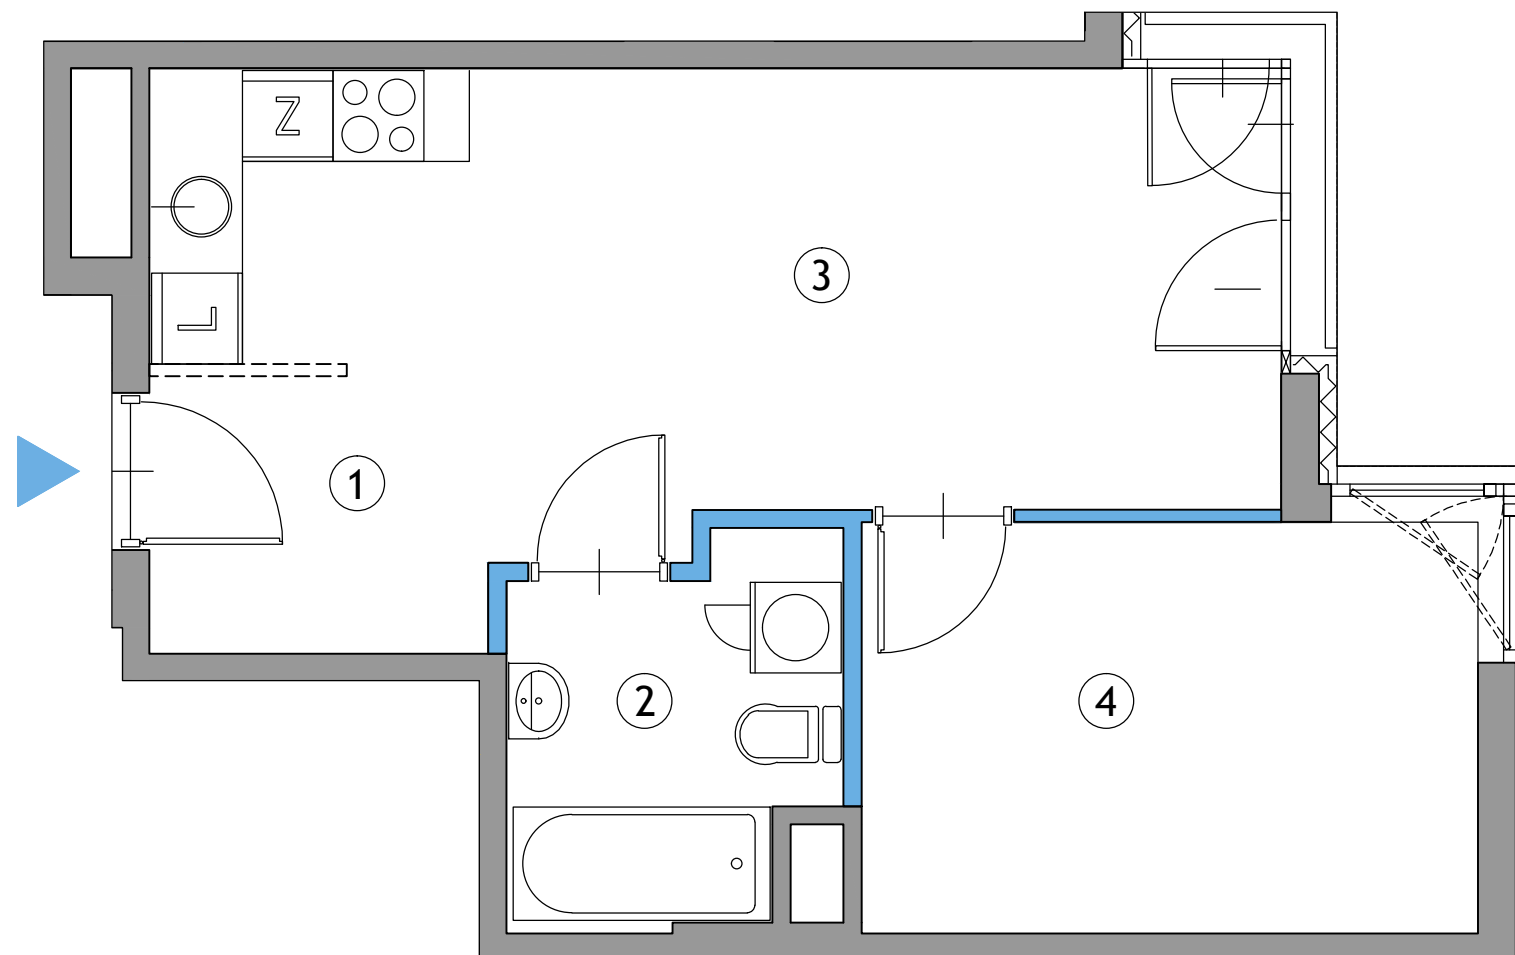

**Uwaga:**

- 1) Karta katalogowa została opracowana na podstawie parametrów z Projektu Budowlanego.
- 2) Obliczenie powierzchni użytkowych poszczególnych pomieszczeń wykonano na podstawie normy PN-ISO 9836.
- 3) Powierzchnia użytkowa oraz szczegółowe rozwiązania techniczne mogą ulec nieznacznej zmianie podczas realizacji inwestycji.

B-KK-038