
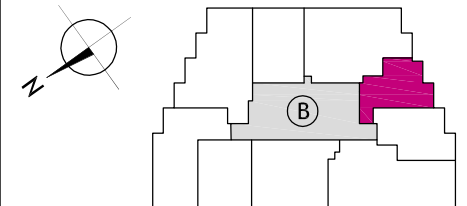


WÓLCZYŃSKA AH!

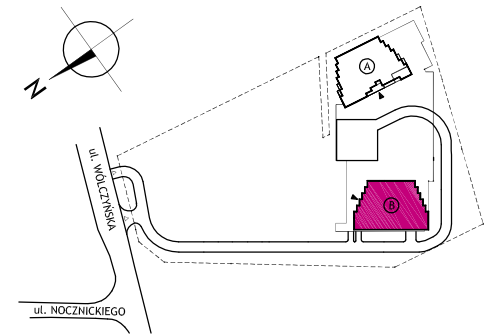

NR LOKALU	2051
BUDYNEK	B
TYP	2-POKOJOWE
PIĘTRO	V

NR	POMIESZCZENIE	POW. (m ²)
1	HOL	5,43
2	ŁAZIENKA	5,27
3	SALON Z ANEKSEM KUCH.	19,01
4	POKÓJ	11,49

POW. UŻYTKOWA **41,20 m²**



Developer:

Wólczyńska Sp. z o.o.

al. Jana Pawła II 25, 00-845 Warszawa

e-mail: biurosprzedazy@wolczynskaah.pl

www.wolczynskaah.pl

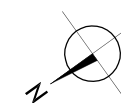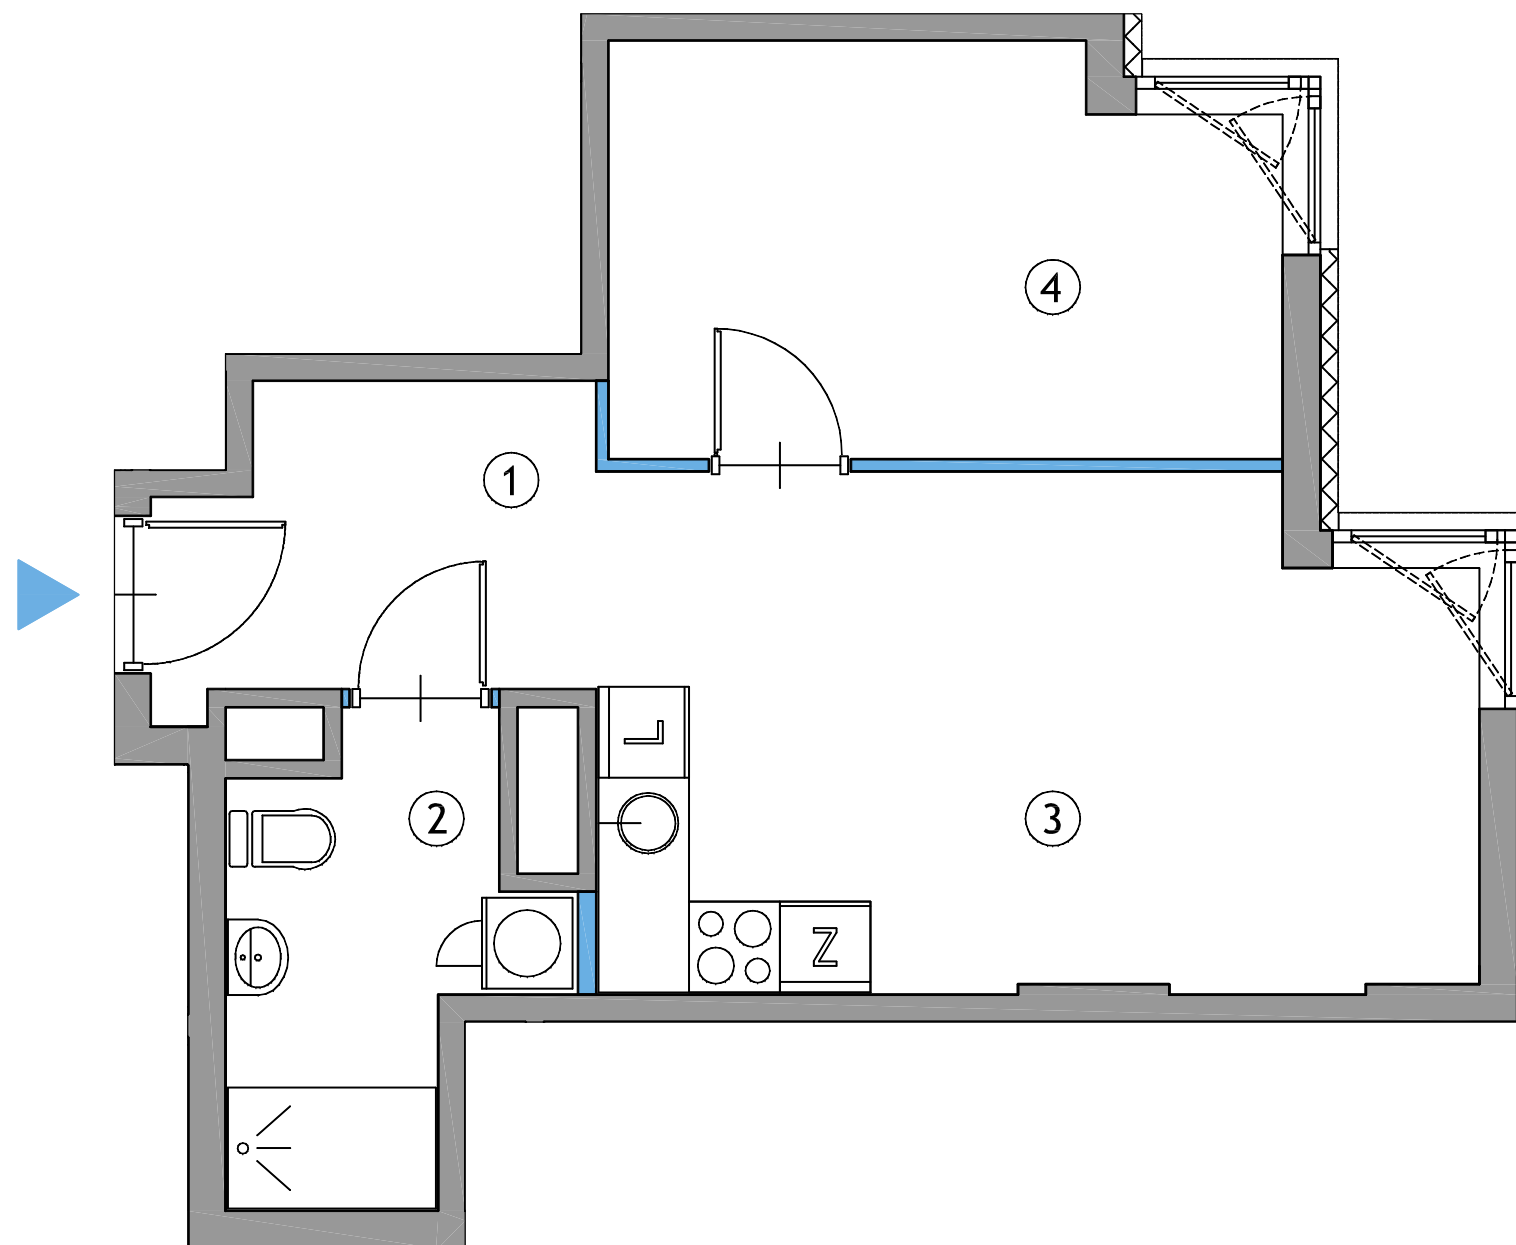

Uwaga:

1) Karta katalogowa została opracowana na podstawie parametrów z Projektu Budowlanego.

2) Obliczenie powierzchni użytkowych poszczególnych pomieszczeń wykonano na podstawie normy PN-ISO 9836.

3) Powierzchnia użytkowa oraz szczegółowe rozwiązania techniczne mogą ulec nieznacznej zmianie podczas realizacji inwestycji.

B-KK-046