
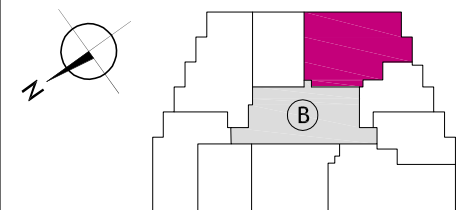


WÓLCZYŃSKA AH!

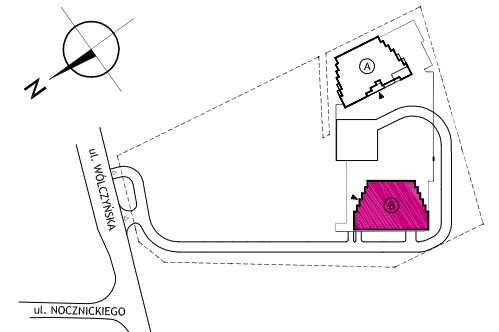


NR LOKALU	2069
BUDYNEK	B
TYP	4-POKOJOWE
PIĘTRO	VI

NR	POMIESZCZENIE	POW. (m ²)
1	HOL	9,99
2	SALON Z ANEKSEM KUCH.	26,10
3	POKÓJ	8,01
4	POKÓJ	12,56
5	POKÓJ	10,11
6	ŁAZIENKA	4,50
7	ŁAZIENKA	2,89
8	LOGGIA	3,05
9	LOGGIA	3,97

POW. UŻYTKOWA **74,16 m²**

Developer:
Wólczyńska Sp. z o.o.
al. Jana Pawła II 25, 00-845 Warszawa
e-mail: biurosprzedazy@wolczynskaah.pl
www.wolczynskaah.pl

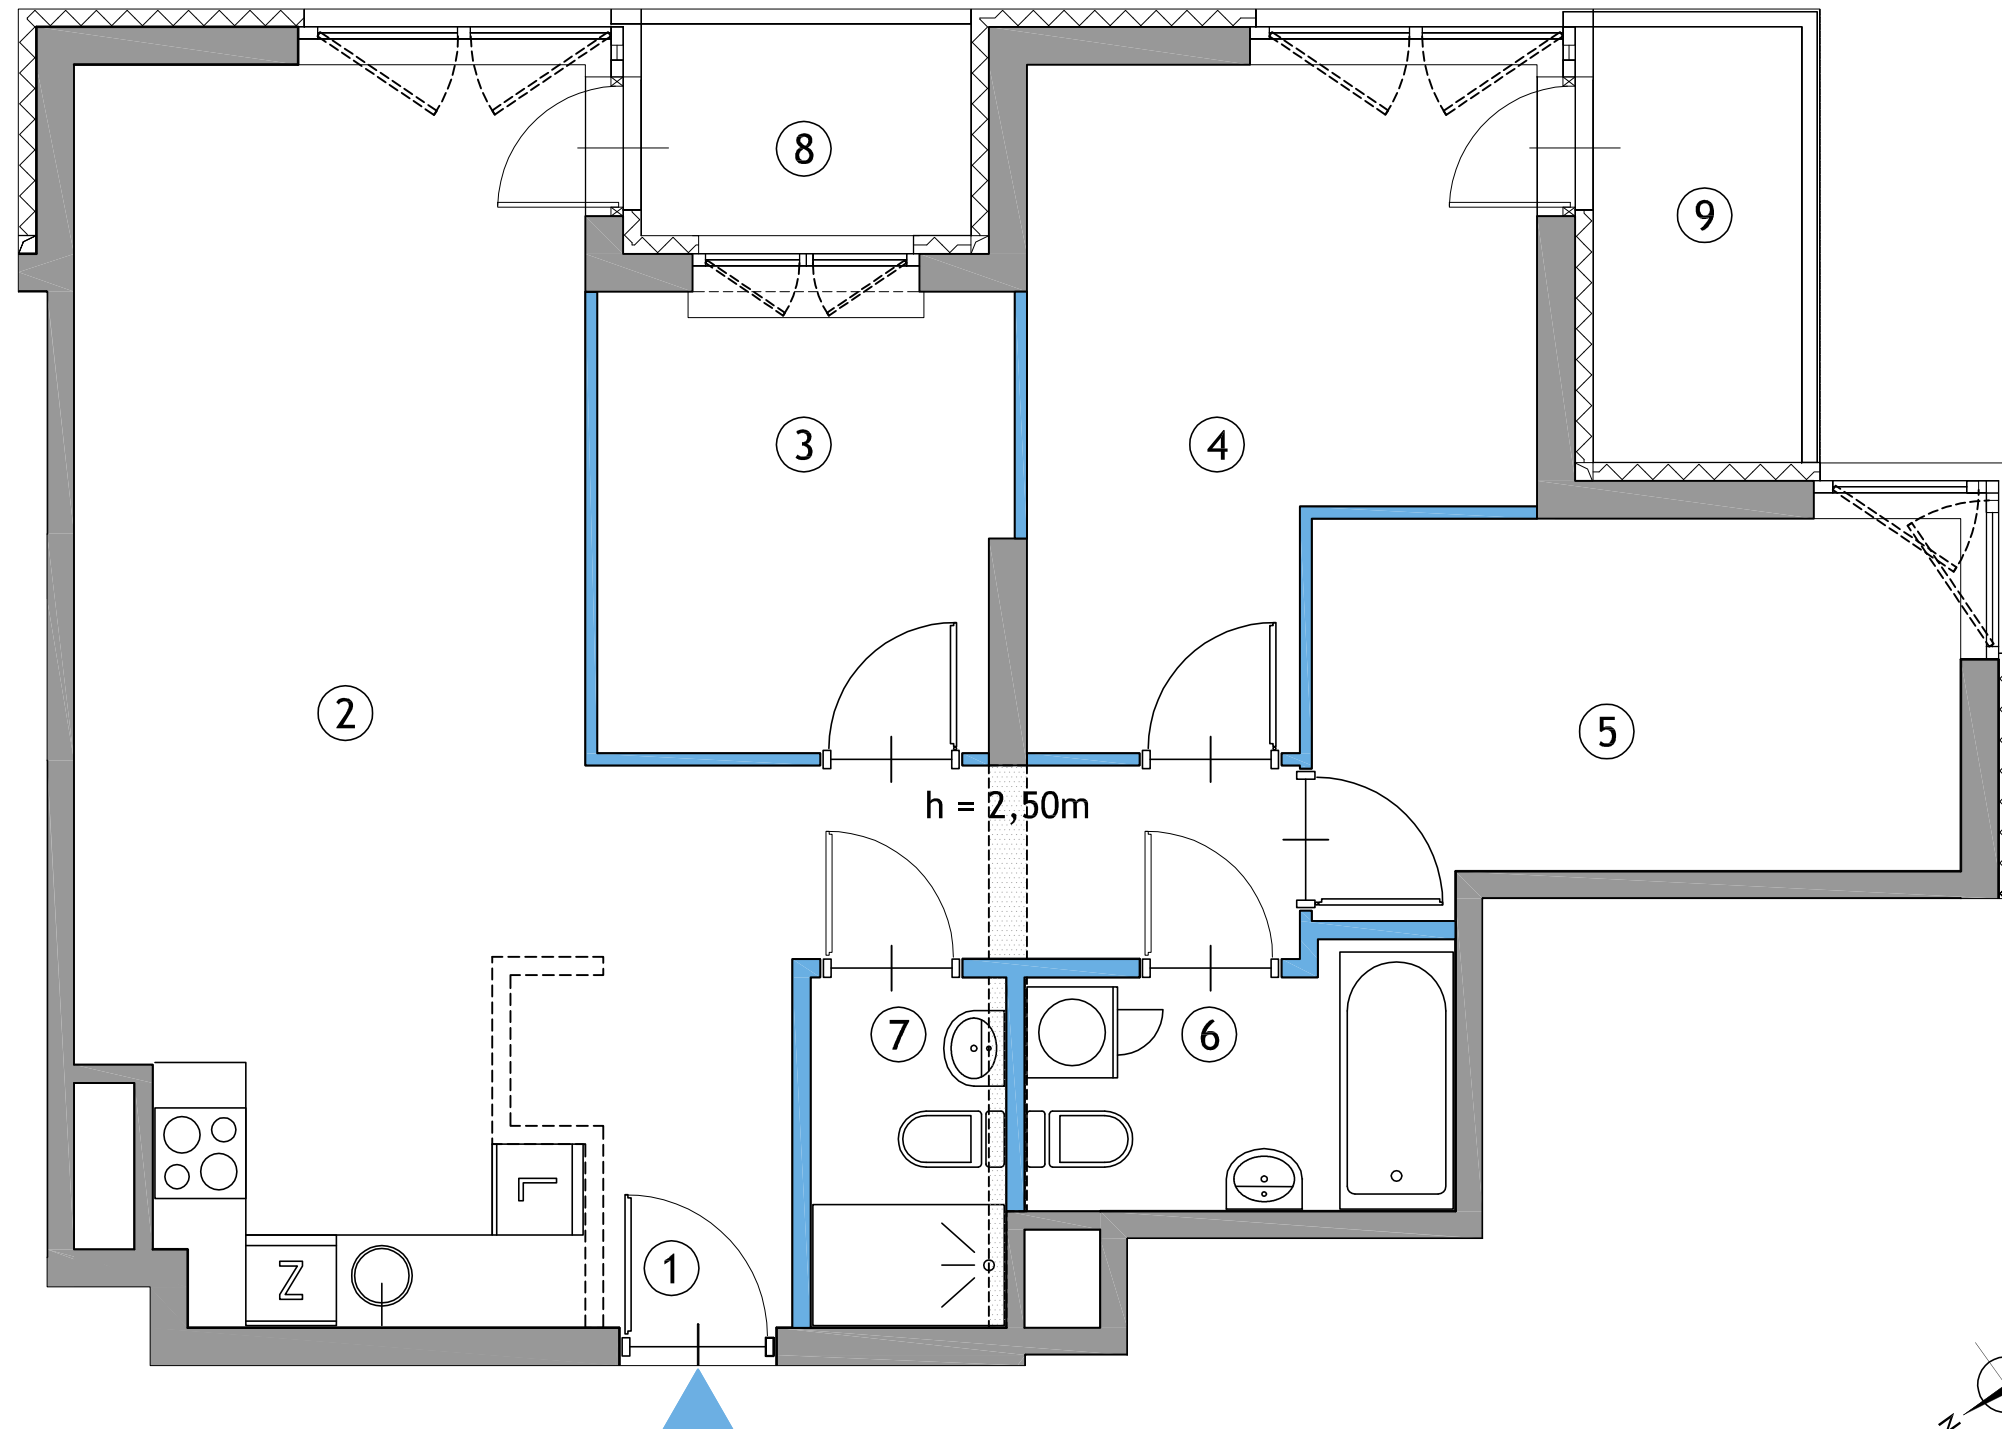

- Uwaga:
- 1) Karta katalogowa została opracowana na podstawie parametrów z Projektu Budowlanego.
 - 2) Obliczenie powierzchni użytkowych poszczególnych pomieszczeń wykonano na podstawie normy PN-ISO 9836.
 - 3) Powierzchnia użytkowa oraz szczegółowe rozwiązania techniczne mogą ulec nieznacznej zmianie podczas realizacji inwestycji.

B-KK-063