
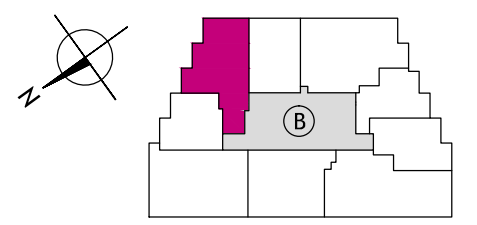


WÓLCZYŃSKAAH!


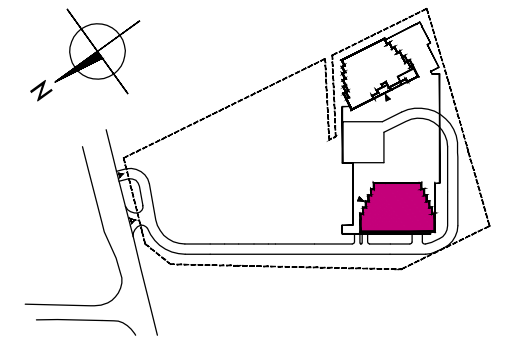


NR LOKALU	2107
BUDYNEK	B
TYP	3-POKOJOWE
PIĘTRO	X

NR	POMIESZCZENIE	POW. (m ²)
1	HOL	9,21
2	ŁAZIENKA	5,46
3	POKÓJ	10,89
4	POKÓJ	8,00
5	SALON Z ANEKSEM KUCH.	20,66
6	ŁAZIENKA	3,16
7	LOGGIA	3,97

POW. UŻYTKOWA **57,38 m²**

Deweloper:
Wólczyńska Sp. z o.o.
al. Jana Pawła II 25, 00-845 Warszawa
e-mail: biurosprzedazy@wolczynskaah.pl
www.wolczynskaah.pl

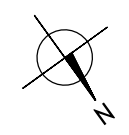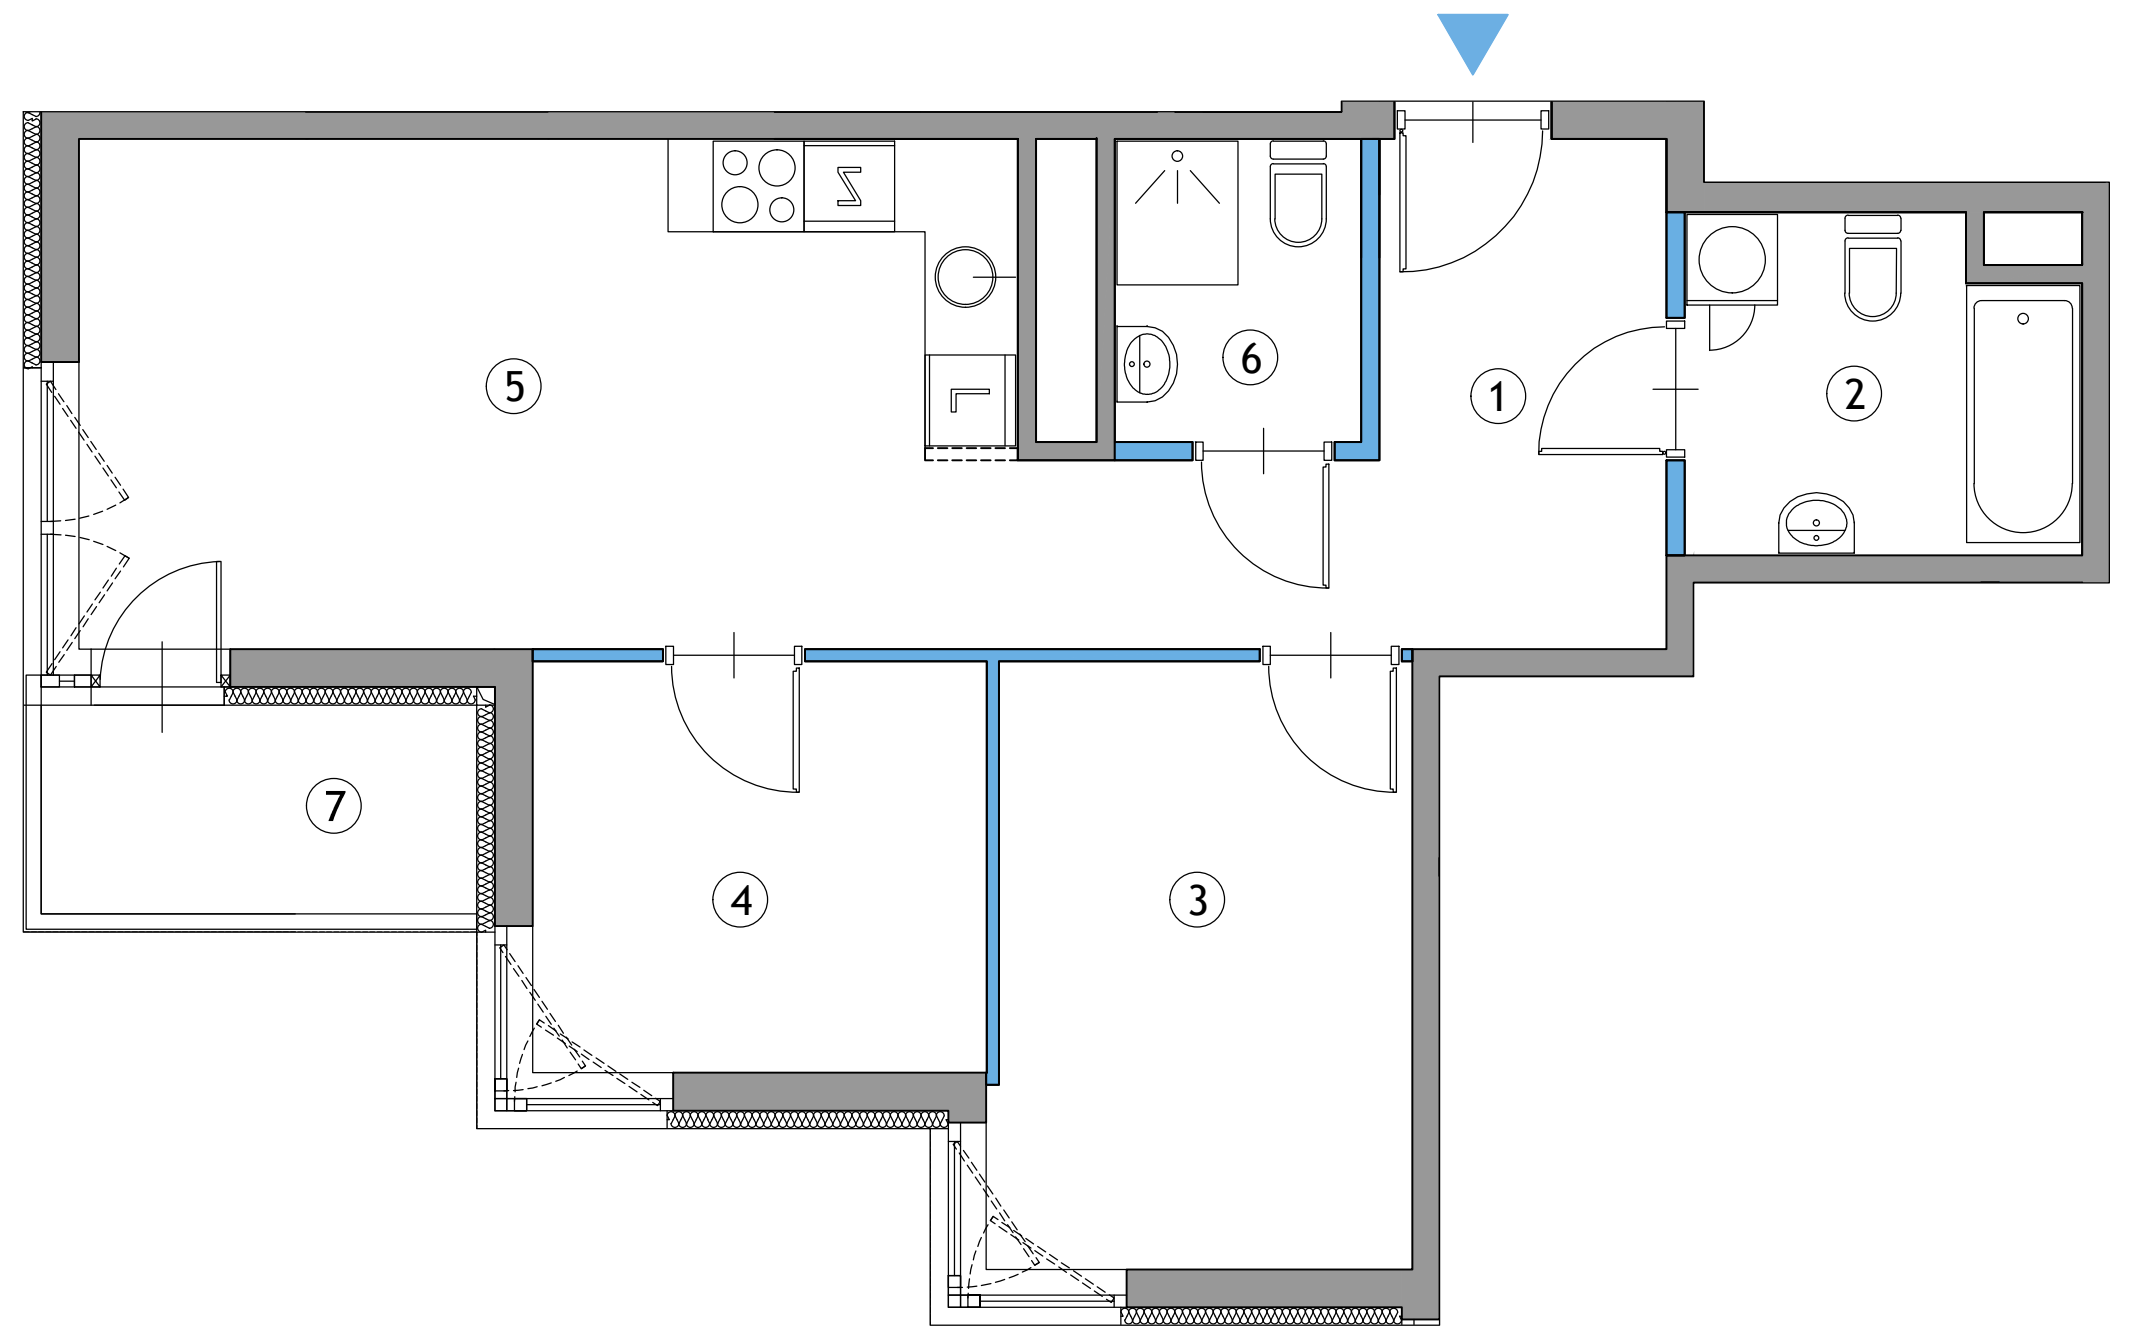

Uwaga:
1) Karta katalogowa została opracowana na podstawie parametrów z Projektu Budowlanego.
2) Obliczenie powierzchni użytkowych poszczególnych pomieszczeń wykonano na podstawie normy PN-ISO 9836.
3) Powierzchnia użytkowa oraz szczegółowe rozwiązania techniczne mogą ulec nieznacznej zmianie podczas realizacji inwestycji.

B-KK-097