
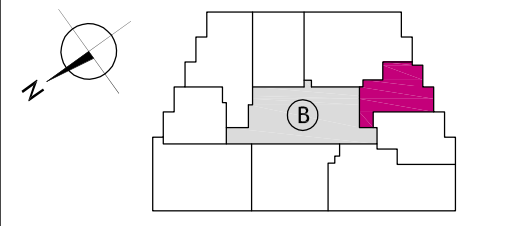


WÓLCZYŃSKA AH!


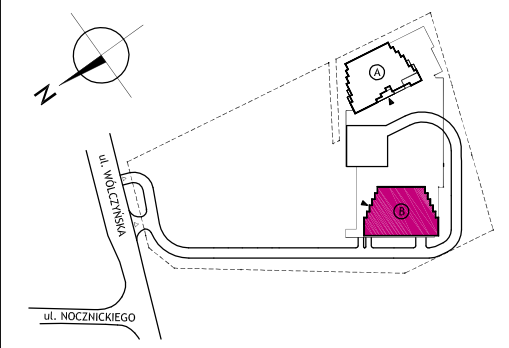


| | |
|-----------|-------------|
| NR LOKALU | 2131 |
| BUDYNEK | B |
| TYP | 2-POKOJOWE |
| PIĘTRO | XIII |

| NR | POMIESZCZENIE | POW. (m ²) |
|----|-----------------------|------------------------|
| 1 | HOL | 5,43 |
| 2 | ŁAZIENKA | 5,27 |
| 3 | SALON Z ANEKSEM KUCH. | 19,01 |
| 4 | POKÓJ | 11,49 |

POW. UŻYTKOWA **41,20 m²**

Developer:
Wólczyńska Sp. z o.o.
 al. Jana Pawła II 25, 00-845 Warszawa
 e-mail: biurosprzedazy@wolczynskaah.pl
 www.wolczynskaah.pl

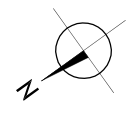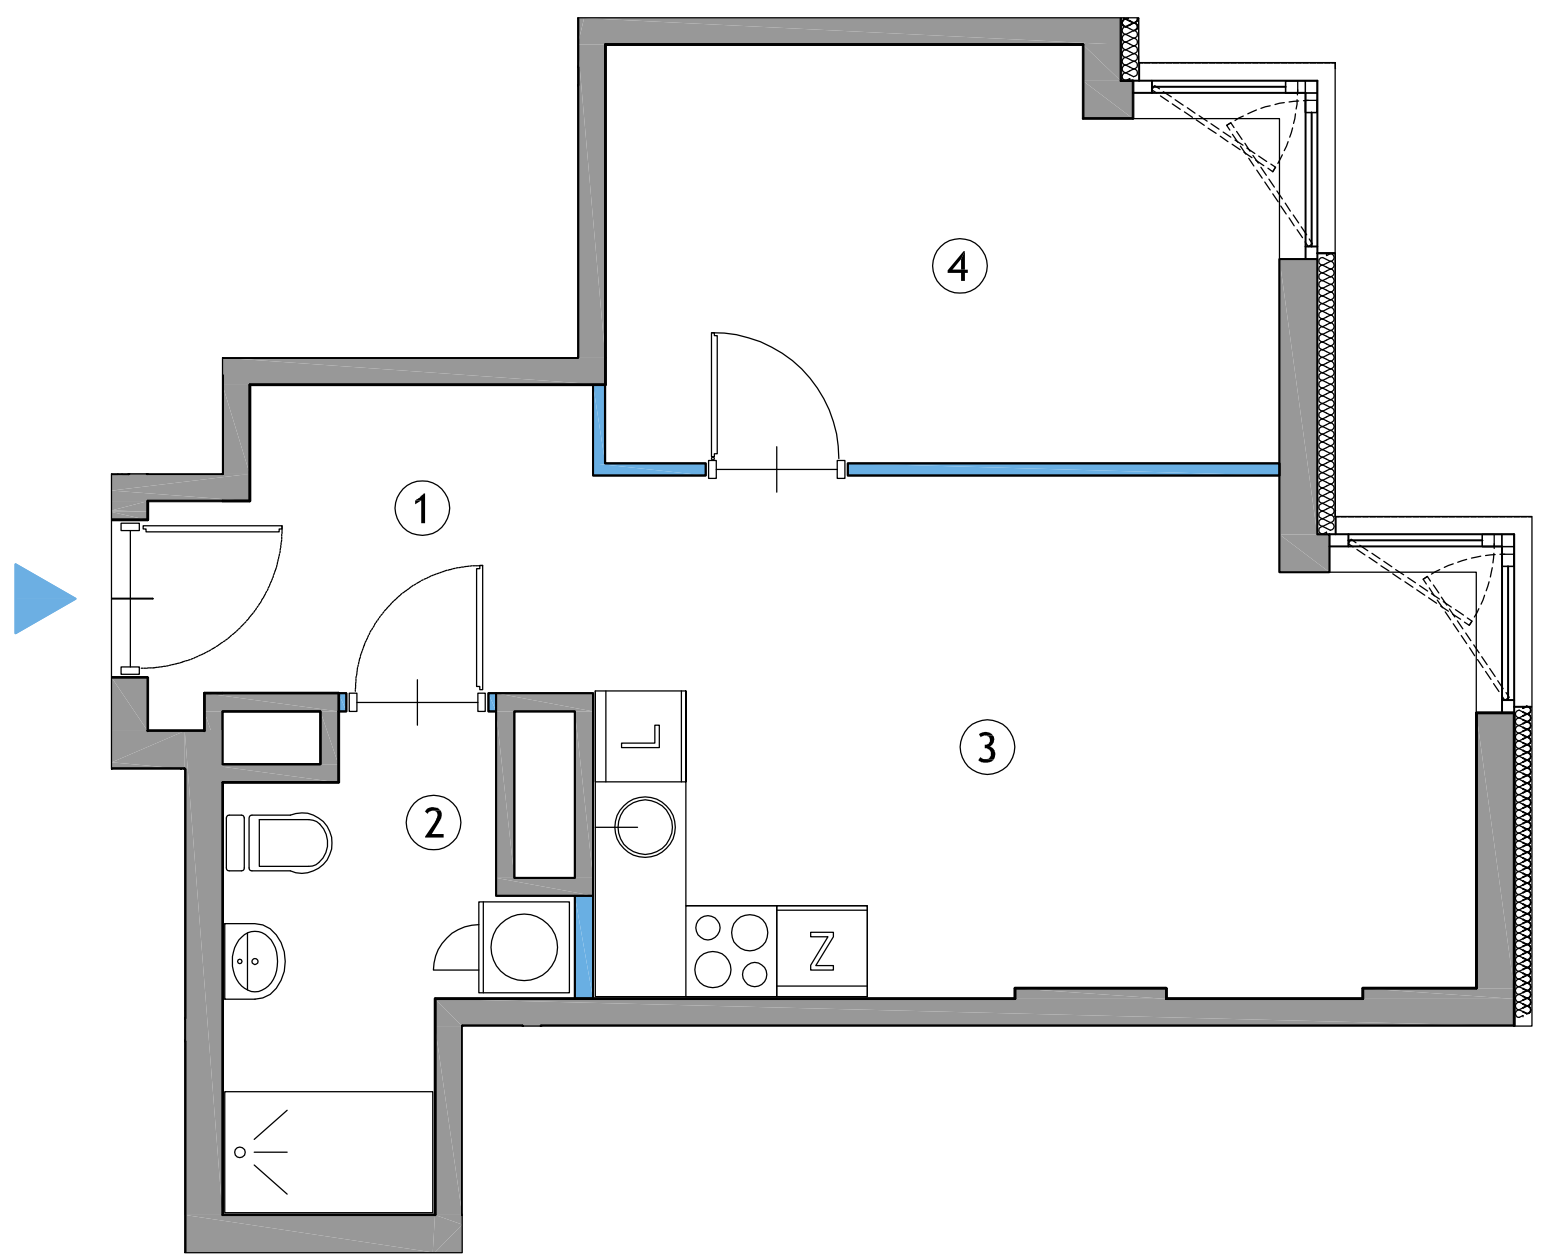

Uwaga:
 1) Karta katalogowa została opracowana na podstawie parametrów z Projektu Budowlanego.
 2) Obliczenie powierzchni użytkowych poszczególnych pomieszczeń wykonano na podstawie normy PN-ISO 9836.
 3) Powierzchnia użytkowa oraz szczegółowe rozwiązania techniczne mogą ulec nieznacznej zmianie podczas realizacji inwestycji.

B-KK-118