
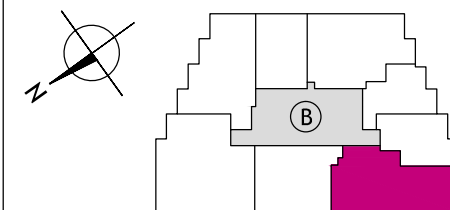


WÓLCZYŃSKA AH!


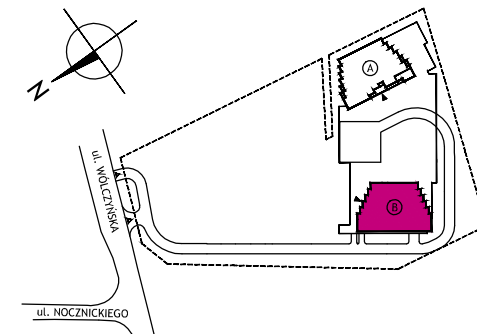


NR LOKALU	2143
BUDYNEK	B
TYP	4-POKOJOWE
PIĘTRO	XIV

NR	POMIESZCZENIE	POW. (m ²)
1	HOL	4,09
2	ŁAZIENKA	2,96
3	KUCHNIA Z JADALNIĄ	14,69
4	SALON	16,16
5	POKÓJ	8,00
6	POKÓJ	10,40
7	POKÓJ	8,72
8	KORYTARZ	5,60
9	ŁAZIENKA	4,37
10	LOGGIA	3,45
11	LOGGIA	3,19

POW. UŻYTKOWA **74,99 m²**

Deweloper:
Wólczyńska Sp. z o.o.
 al. Jana Pawła II 25, 00-845 Warszawa
 e-mail: biurosprzedazy@wolczyńskaah.pl
www.wolczyńskaah.pl

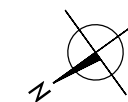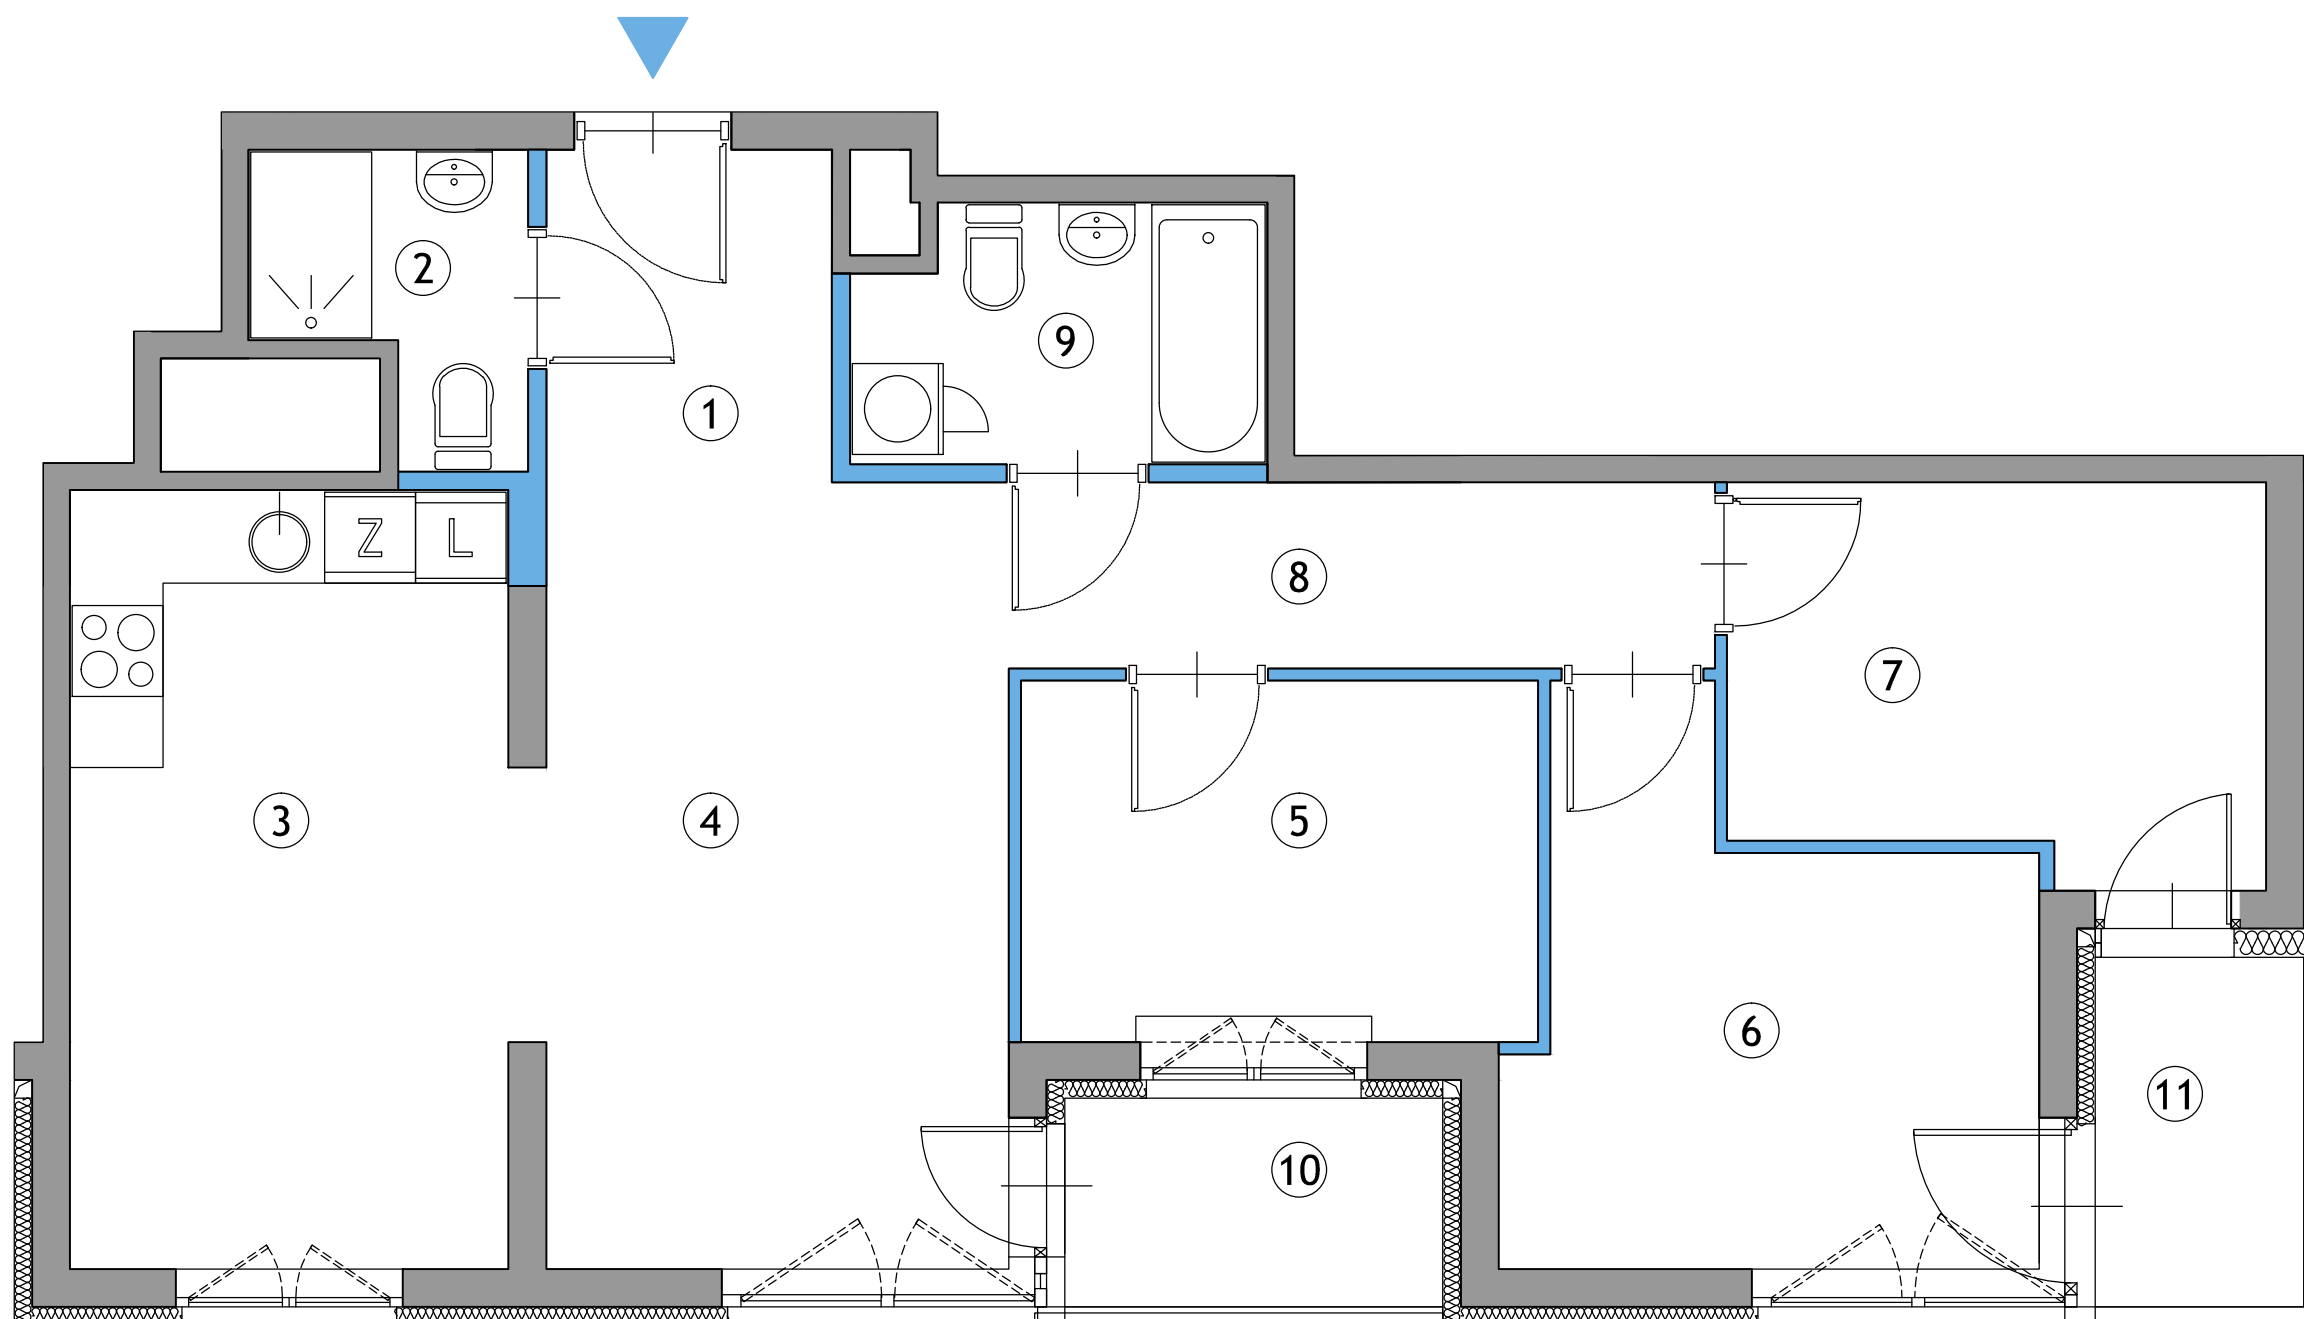

Uwaga:
 1) Karta katalogowa została opracowana na podstawie parametrów z Projektu Budowlanego.
 2) Obliczenie powierzchni użytkowych poszczególnych pomieszczeń wykonano na podstawie normy PN-ISO 9836.
 3) Powierzchnia użytkowa oraz szczegółowe rozwiązania techniczne mogą ulec nieznacznej zmianie podczas realizacji inwestycji.

B-KK-129