
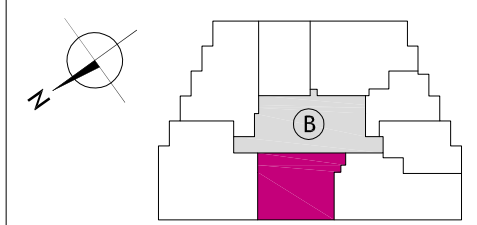
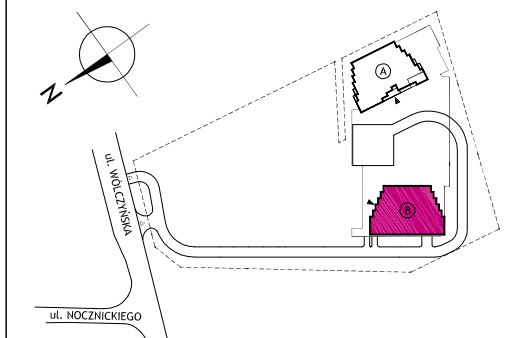


WÓLCZYŃSKAAH!

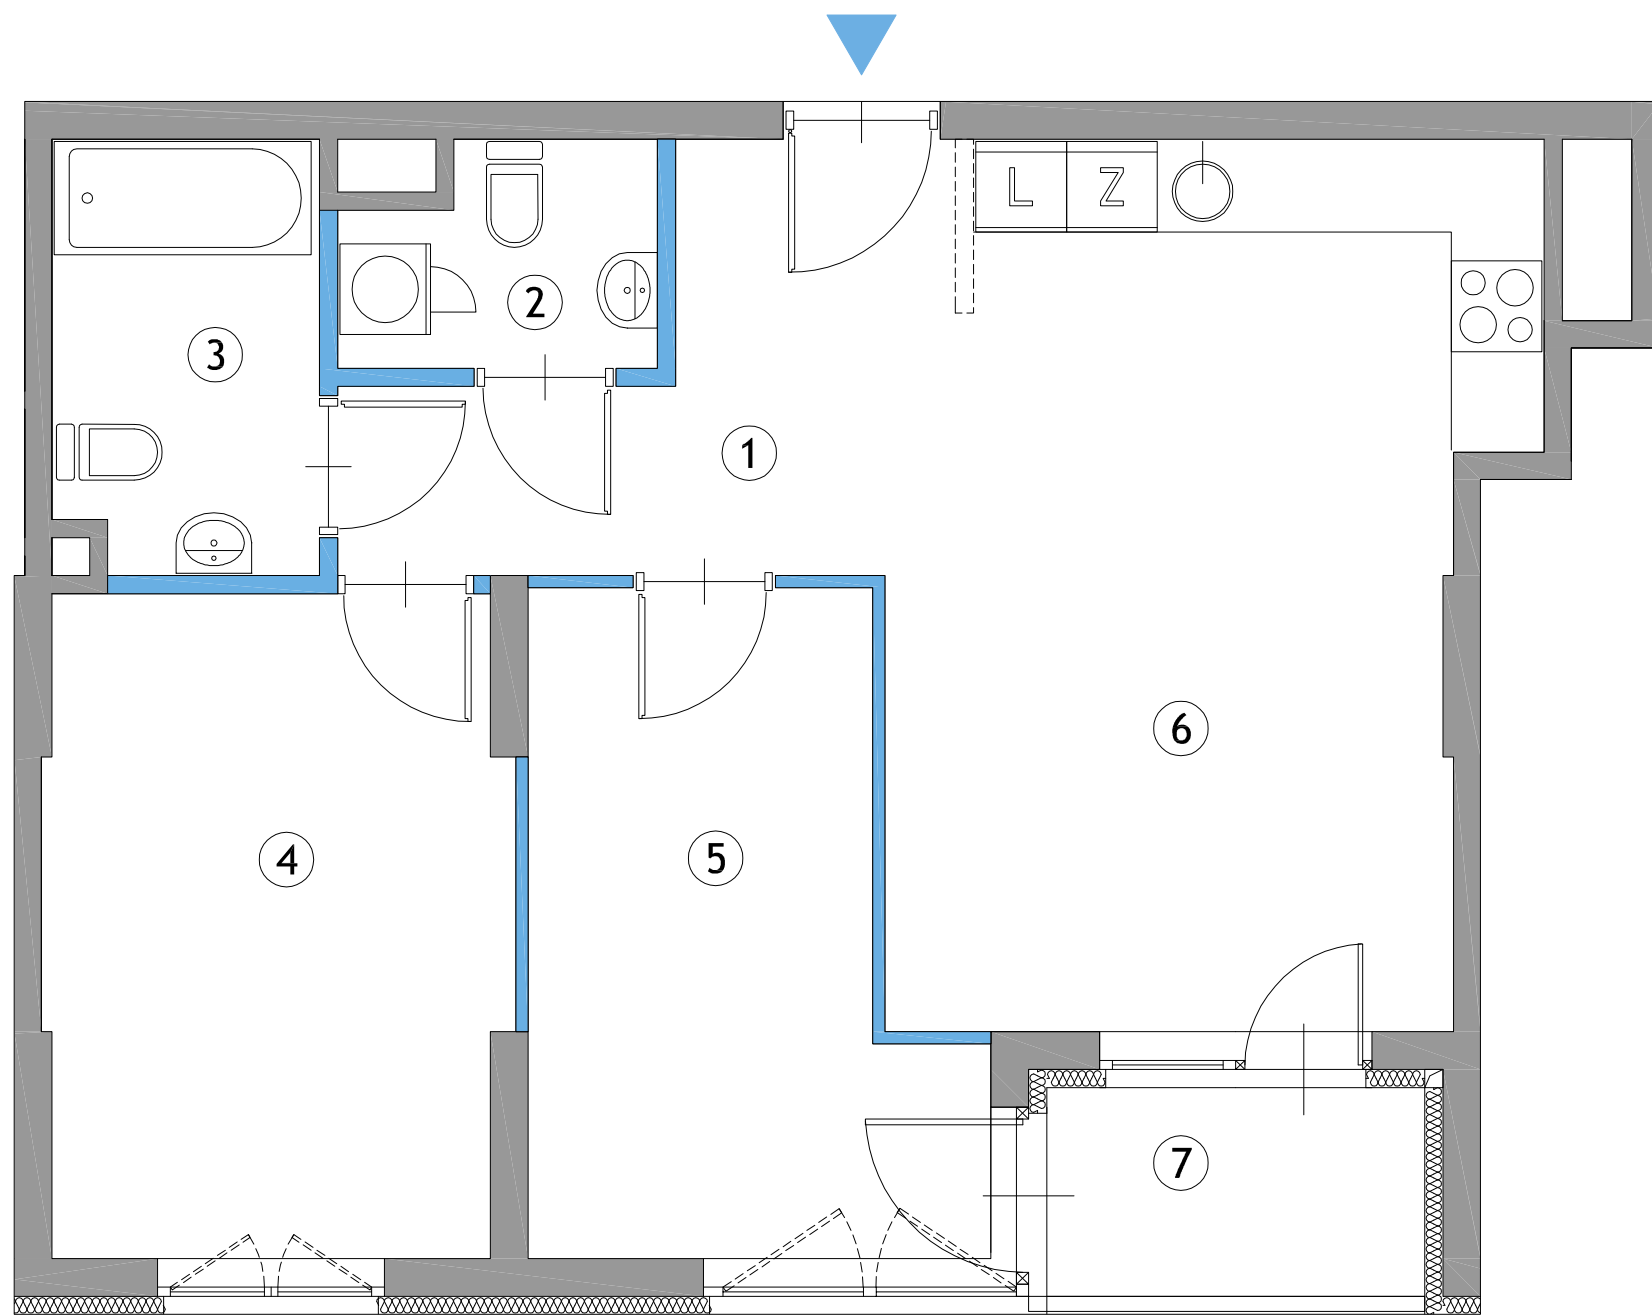

NR LOKALU	2144
BUDYNEK	B
TYP	3-POKOJOWE
PIĘTRO	XIV

NR	POMIESZCZENIE	POW. (m ²)
1	HOL	7,18
2	TOALETA	2,74
3	ŁAZIENKA	4,82
4	POKÓJ	12,96
5	POKÓJ	11,00
6	SALON Z ANEKSEM KUCH.	22,54
7	LOGGIA	3,45

POW. UŻYTKOWA **61,24 m²**

Deweloper:
Wólczyńska Sp. z o.o.
 al. Jana Pawła II 25, 00-845 Warszawa
 e-mail: biurosprzedazy@wolczynskaah.pl
www.wolczynskaah.pl

Uwaga:
 1) Karta katalogowa została opracowana na podstawie parametrów z Projektu Budowlanego.
 2) Obliczenie powierzchni użytkowych poszczególnych pomieszczeń wykonano na podstawie normy PN-ISO 9836.
 3) Powierzchnia użytkowa oraz szczegółowe rozwiązania techniczne mogą ulec nieznacznej zmianie podczas realizacji inwestycji.

B-KK-130