
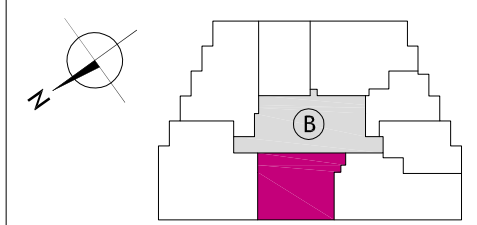
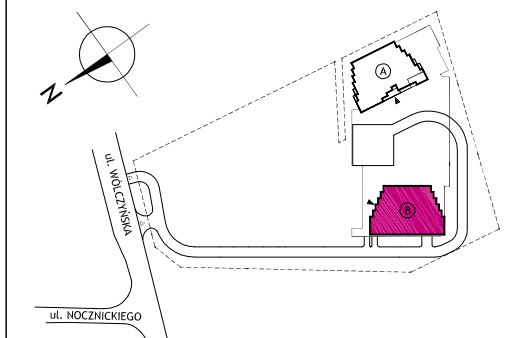


**WÓLCZYŃSKAAH!**

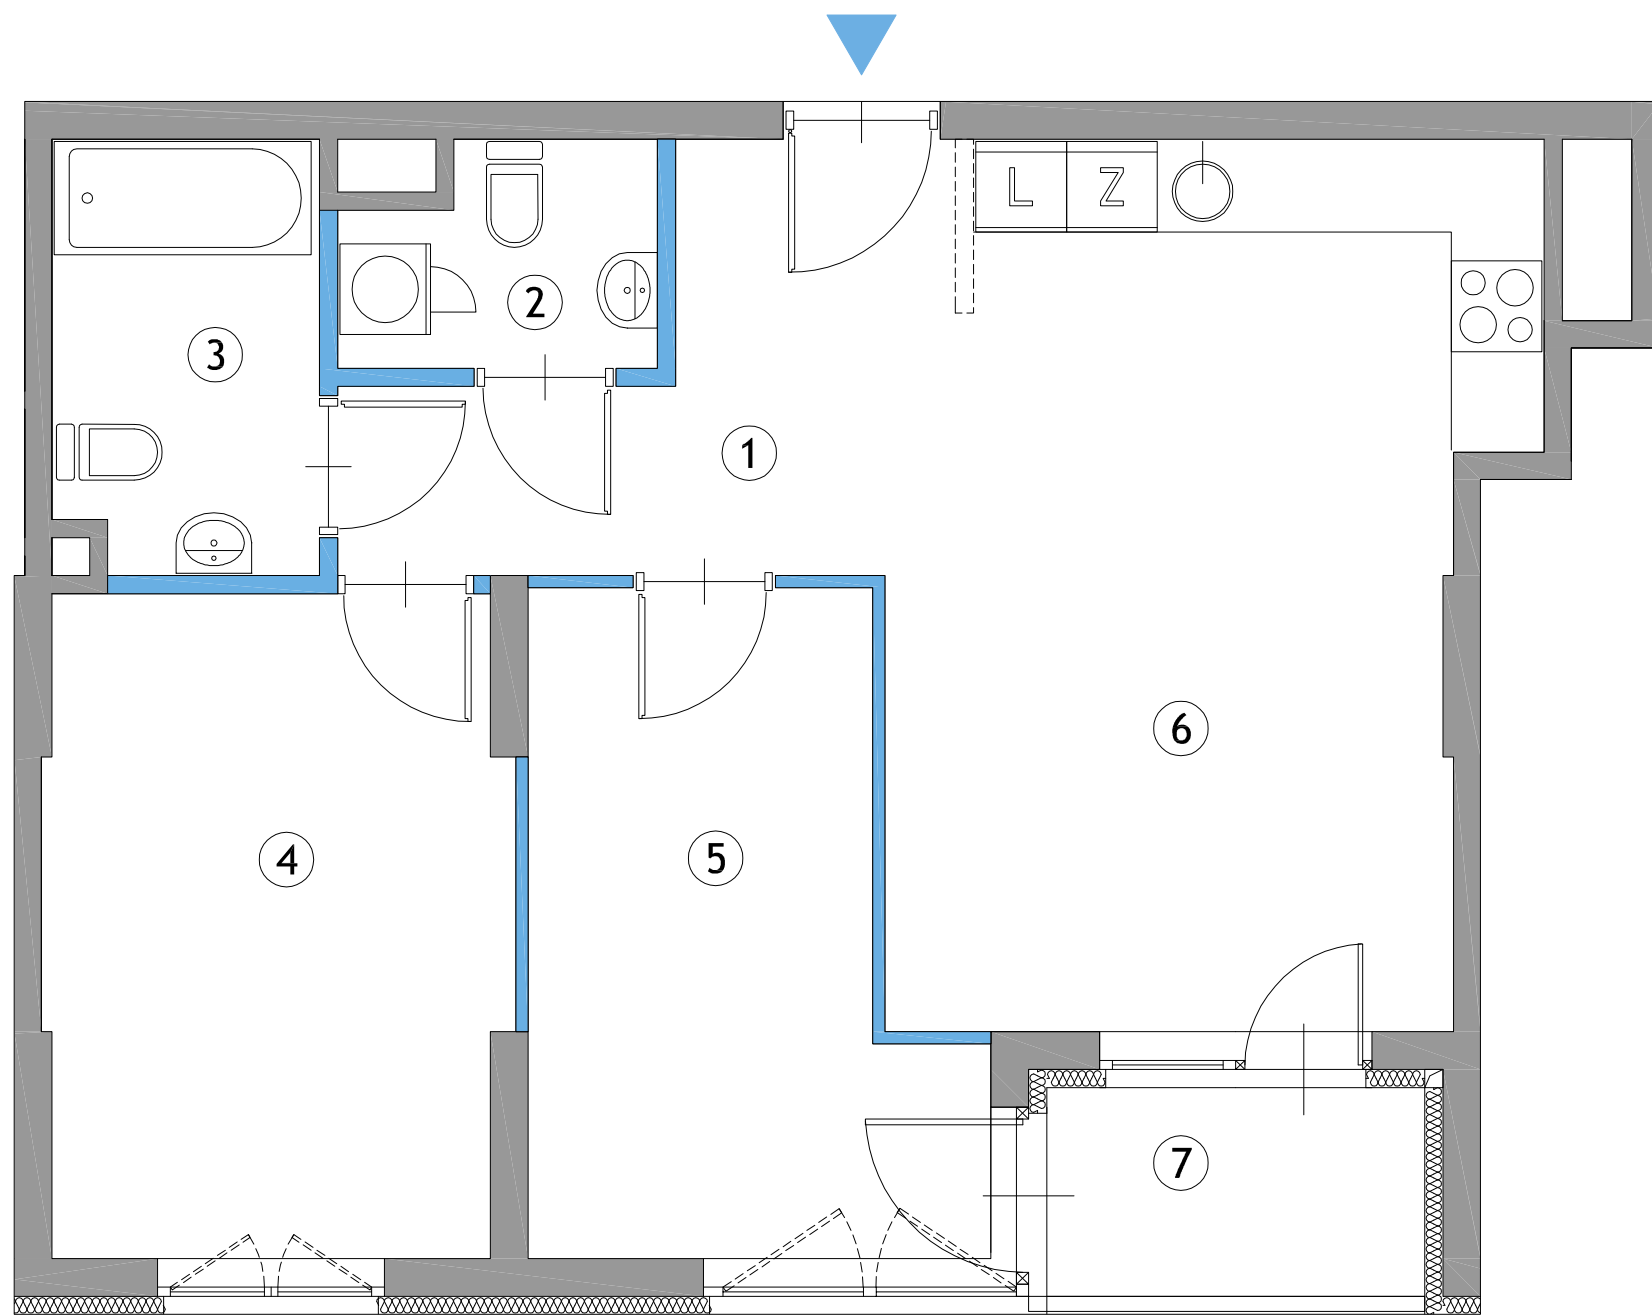

NR LOKALU	<b>2144</b>
BUDYNEK	B
TYP	3-POKOJOWE
PIĘTRO	XIV

NR	POMIESZCZENIE	POW. (m <sup>2</sup> )
1	HOL	7,18
2	TOALETA	2,74
3	ŁAZIENKA	4,82
4	POKÓJ	12,96
5	POKÓJ	11,00
6	SALON Z ANEKSEM KUCH.	22,54
7	LOGGIA	3,45

POW. UŻYTKOWA **61,24 m<sup>2</sup>**

Developer:  
**Wólczyńska Sp. z o.o.**  
al. Jana Pawła II 25, 00-845 Warszawa  
e-mail: [biurosprzedazy@wolczyńskaah.pl](mailto:biurosprzedazy@wolczyńskaah.pl)  
[www.wolczyńskaah.pl](http://www.wolczyńskaah.pl)

Uwaga:  
1) Karta katalogowa została opracowana na podstawie parametrów z Projektu Budowlanego.  
2) Obliczenie powierzchni użytkowych poszczególnych pomieszczeń wykonano na podstawie normy PN-ISO 9836.  
3) Powierzchnia użytkowa oraz szczegółowe rozwiązania techniczne mogą ulec nieznacznej zmianie podczas realizacji inwestycji.

B-KK-130